





Immeuble de logements, Quartier de l'Orée,
14930 ÉTERVILLE
Lot 11 - Appartement 2 pièces
Rez-de-chaussée

Tableau des surfaces :

Entrée	4.6 m ²
Chambre	11.4 m ²
Salle d'eau	5.7 m ²
Séjour / Cuisine	18.8 m ²
Surface habitable totale :	40.5 m ²
Jardin privatif	36.6 m ²

Localisation du lot :

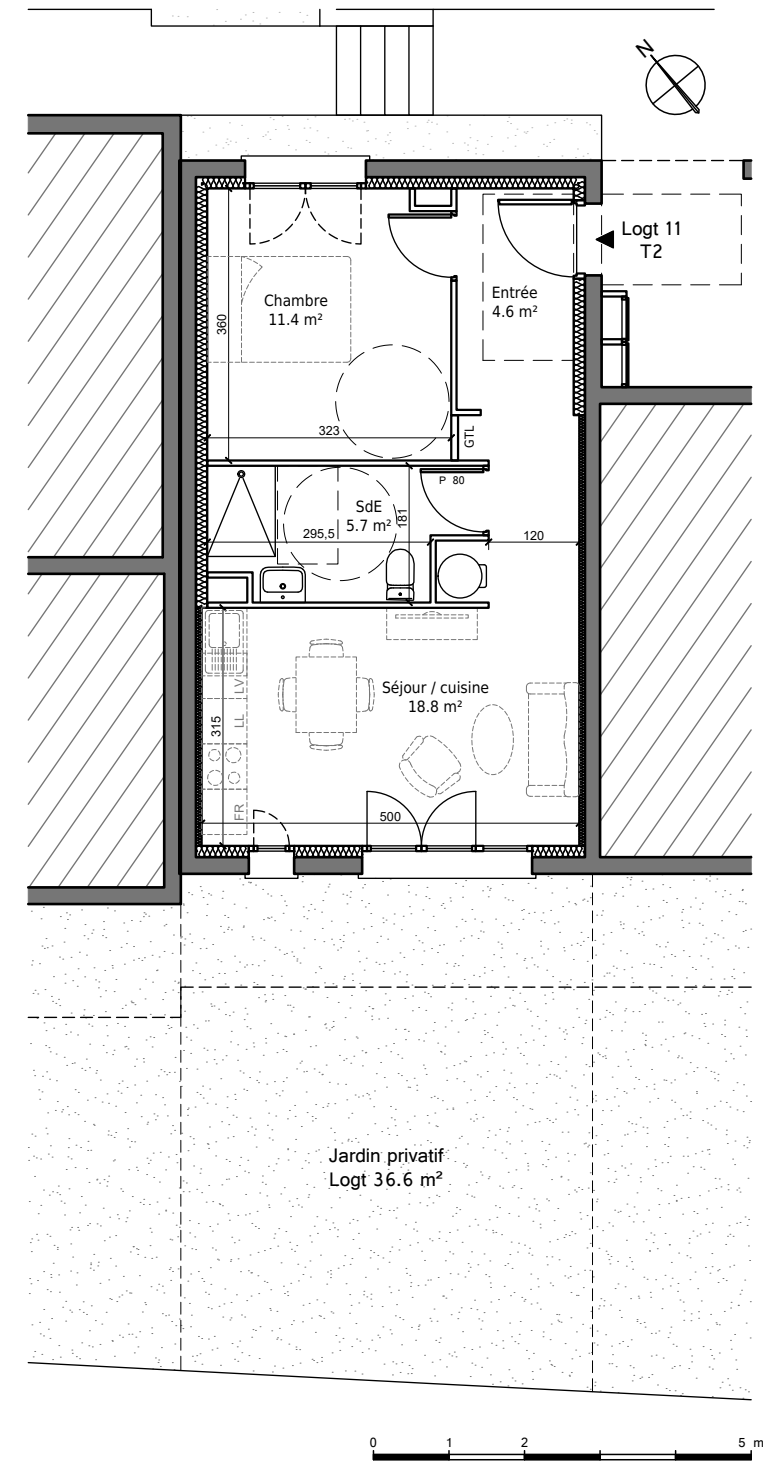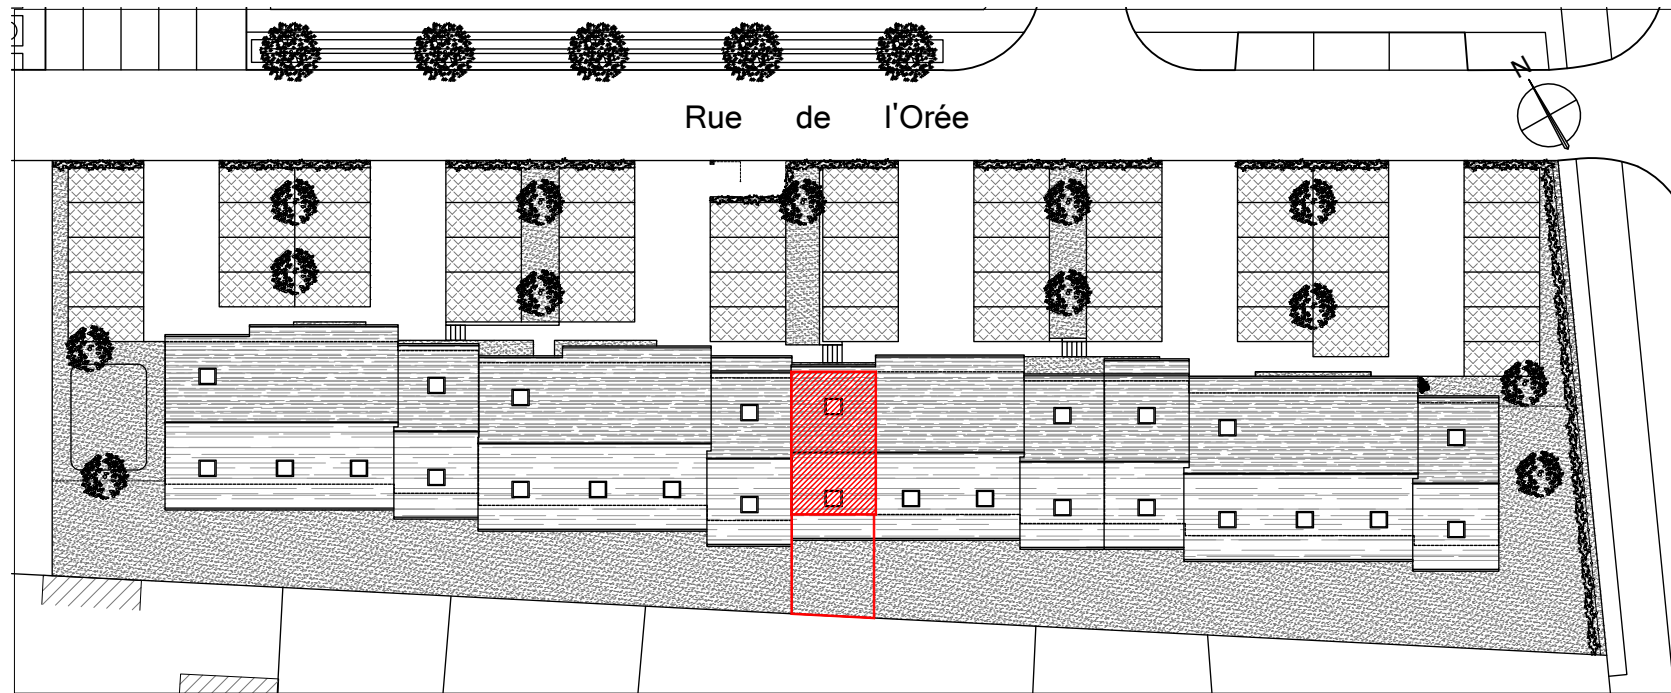

Nota : Les surfaces, côtes et les équipements sont donnés sous réserves des impératifs et tolérances de construction. Les plans peuvent être modifiés pour des questions techniques.