





Immeuble de logements, Quartier de l'Orée,
14930 ÉTERVILLE
Lot 17 - Appartement 2 pièces
Rez-de-chaussée

Tableau des surfaces :

Entrée	4.6 m ²
Chambre	11.6 m ²
Salle d'eau	6 m ²
Séjour / Cuisine	20.2 m ²
Surface habitable totale :	42.4 m ²
Jardin privatif	66 m ²

Localisation du lot :

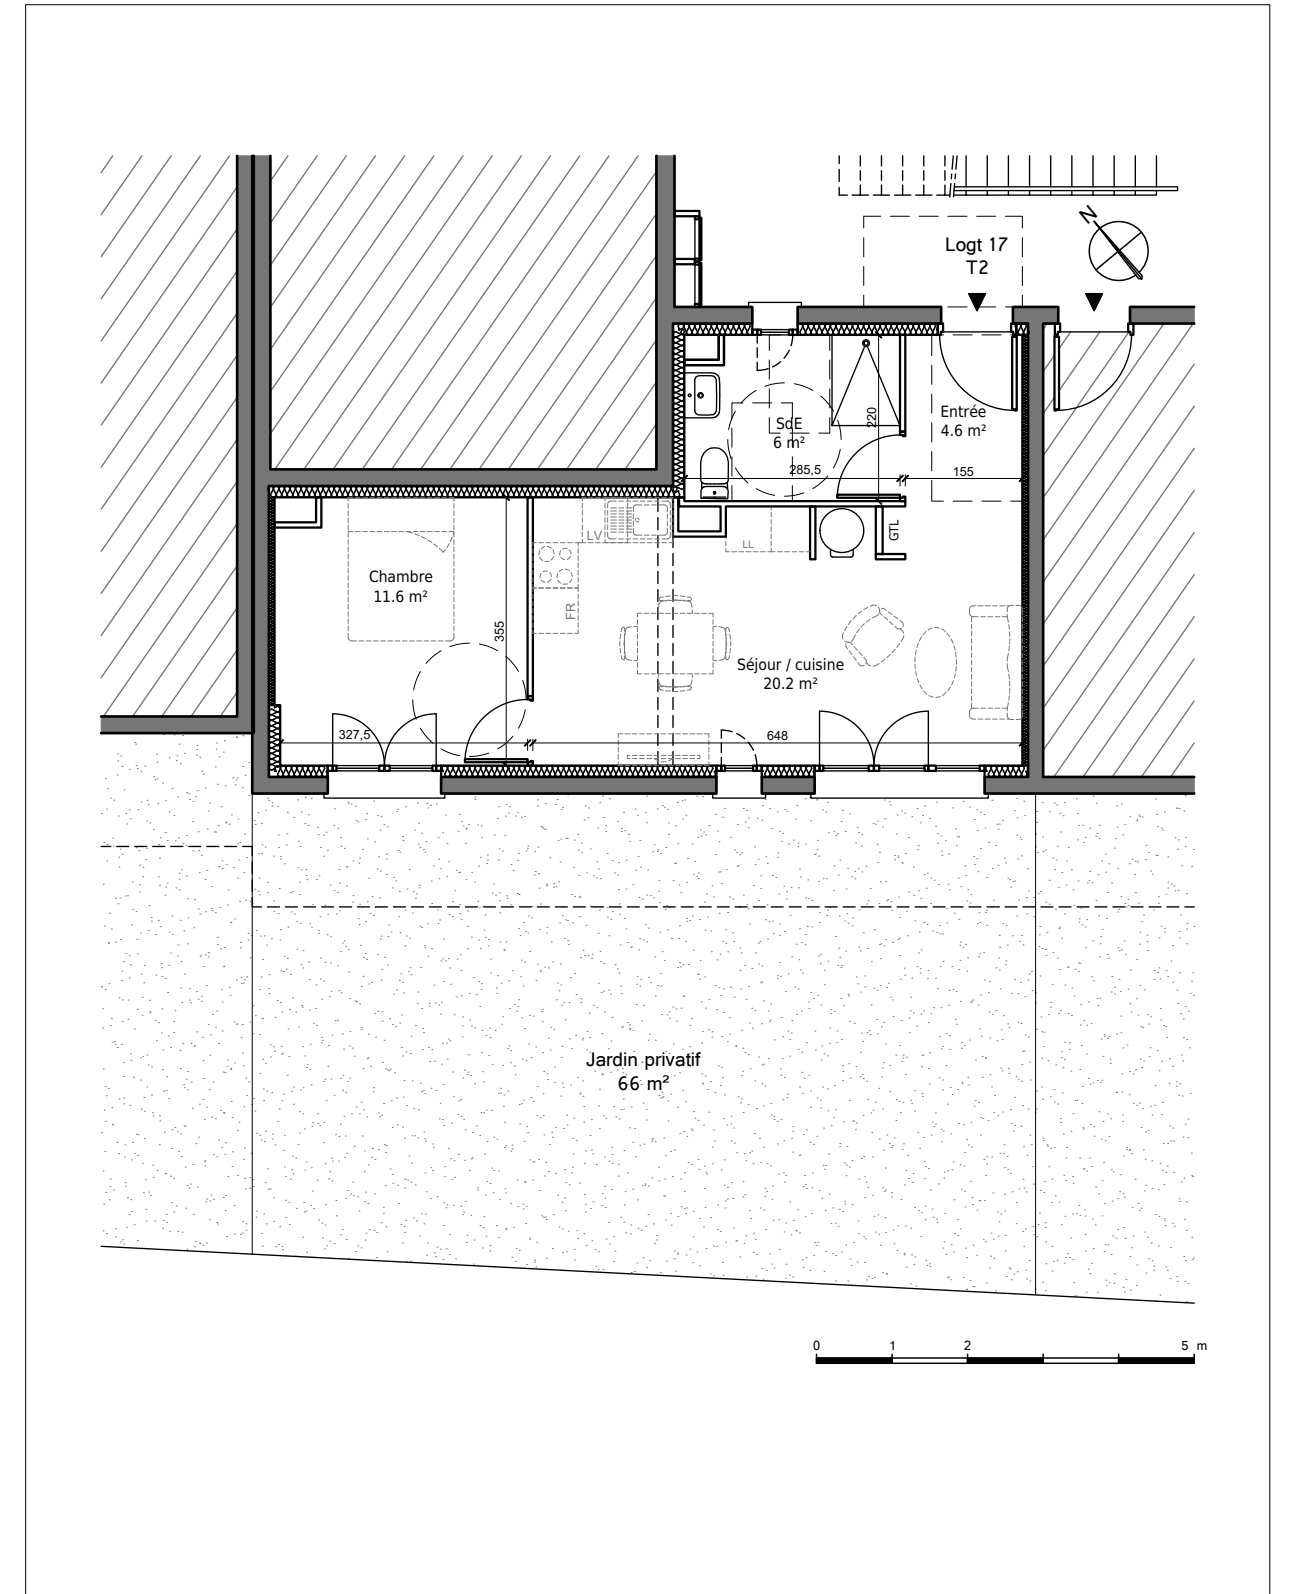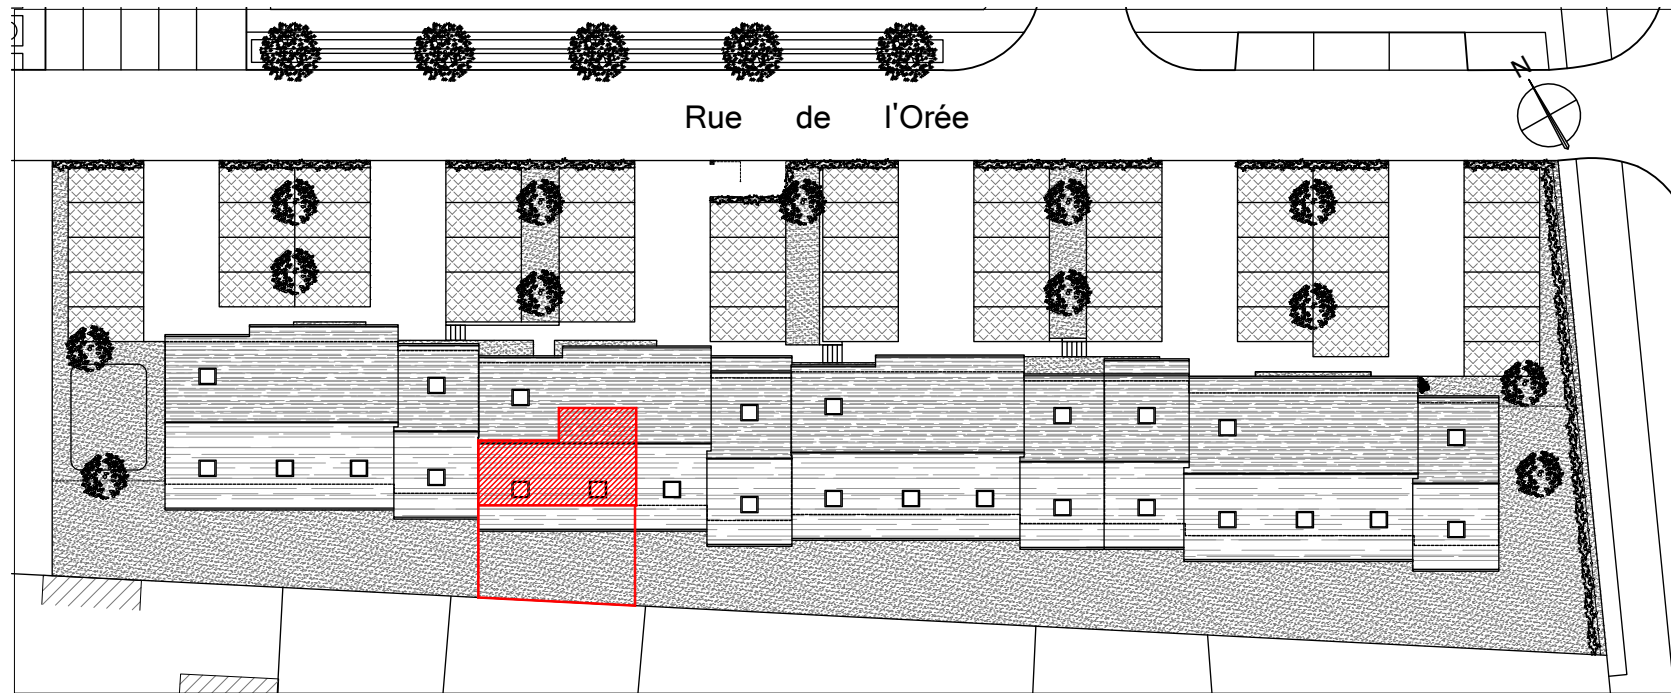

Nota : Les surfaces, côtes et les équipements sont donnés sous réserves des impératifs et tolérances de construction. Les plans peuvent être modifiés pour des questions techniques.