



Immeuble de logements, Quartier de l'Orée,
14930 ÉTERVILLE
Lot 19 - Appartement duplex 2 pièces
1er Étage

Localisation du lot :


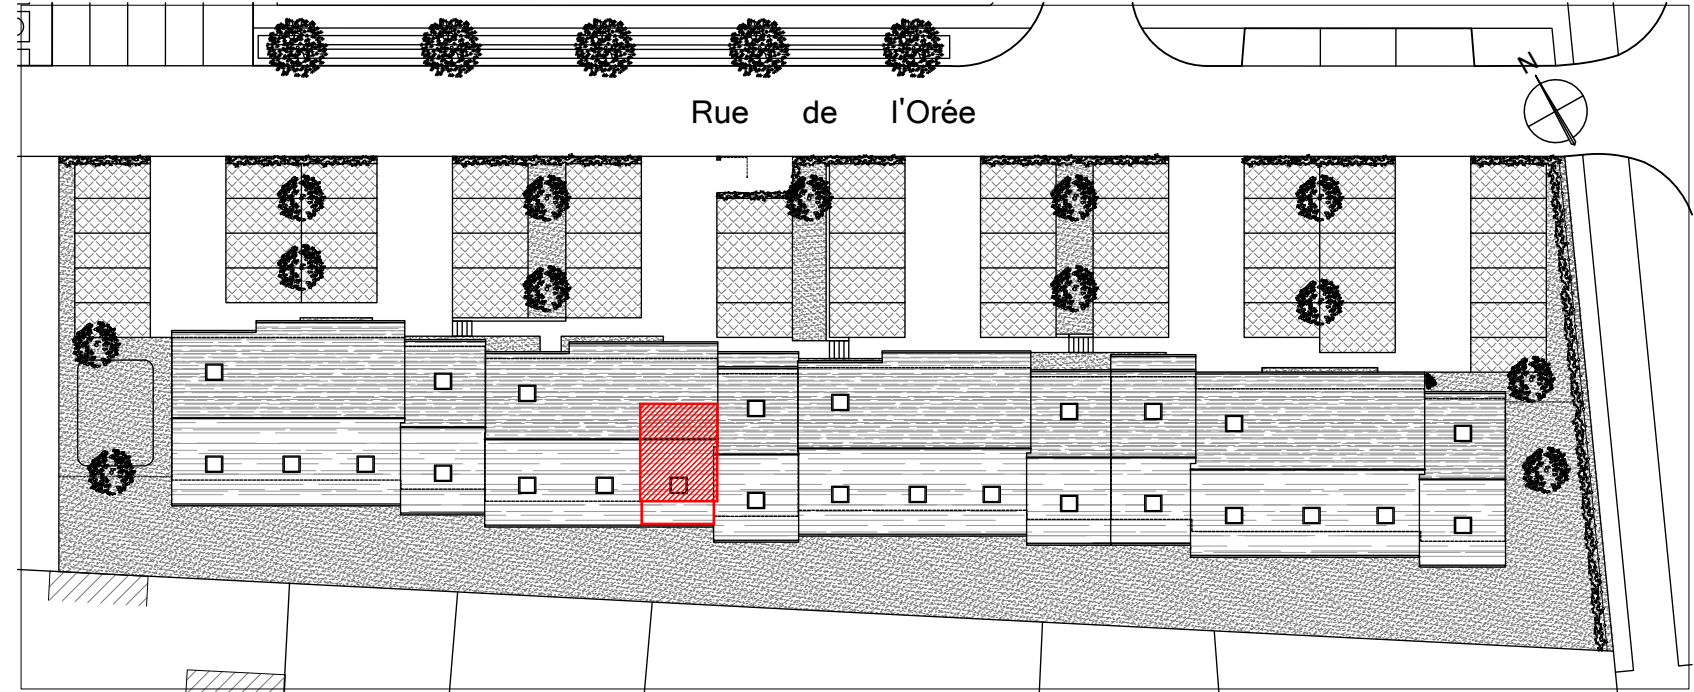



Tableau des surfaces :

WC	1.6 m ²
Séjour / Cuisine	21.4 m ²
Dégagement	1.6 m ²
Salle d'eau	6.4 m ²
Chambre	10.2 m ²
Surface habitable totale :	41.2 m ²
Balcon	6.6 m ²

Plan niveau 1er étage :

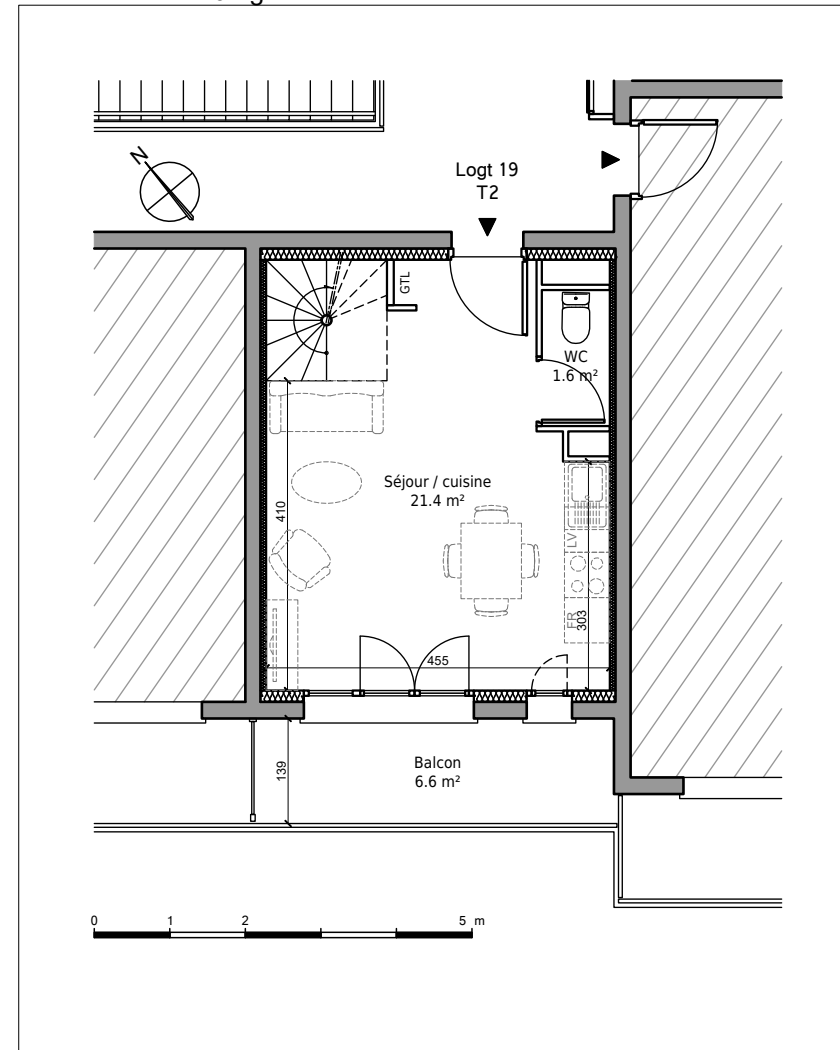

Plan niveau 2ème étage (sous-combles) :

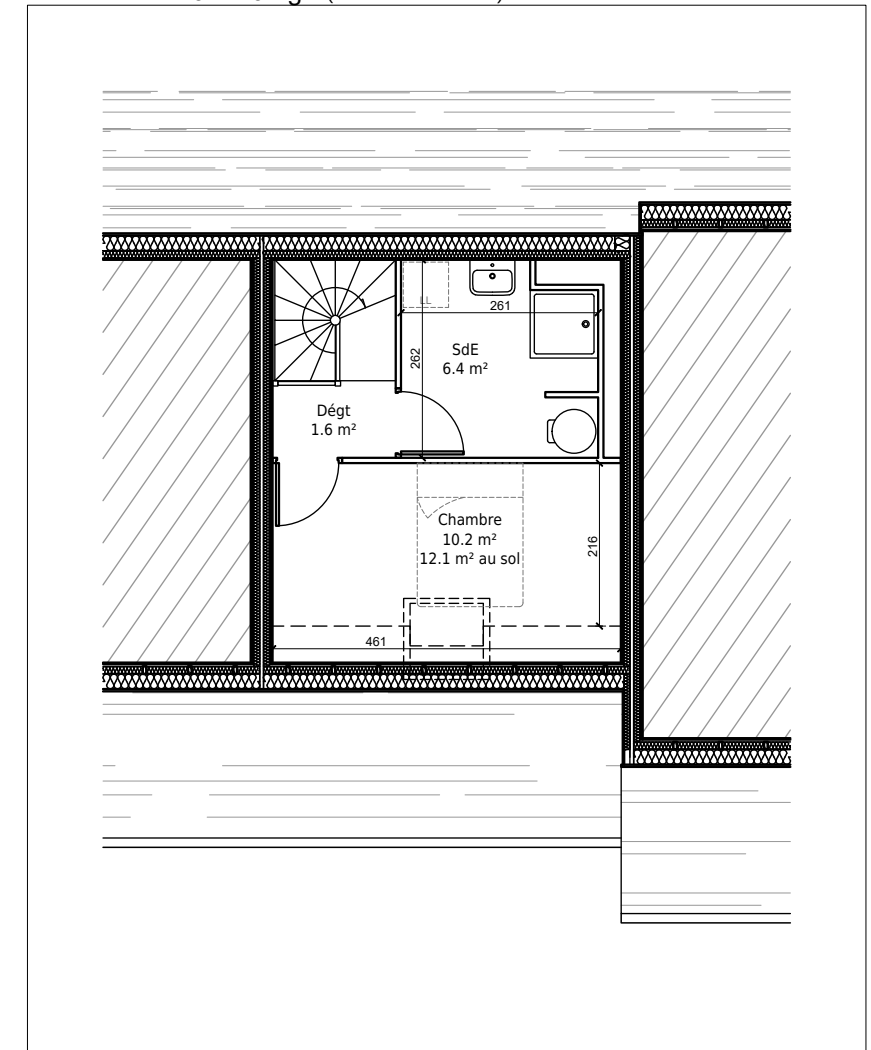

Nota : Les surfaces, côtes et les équipements sont donnés sous réserves des impératifs et tolérances de construction. Les plans peuvent être modifiés pour des questions techniques.