



Immeuble de logements, Quartier de l'Orée,
14930 ÉTERVILLE
Lot 28 - Appartement duplex 3 pièces
1er Étage

Localisation du lot :


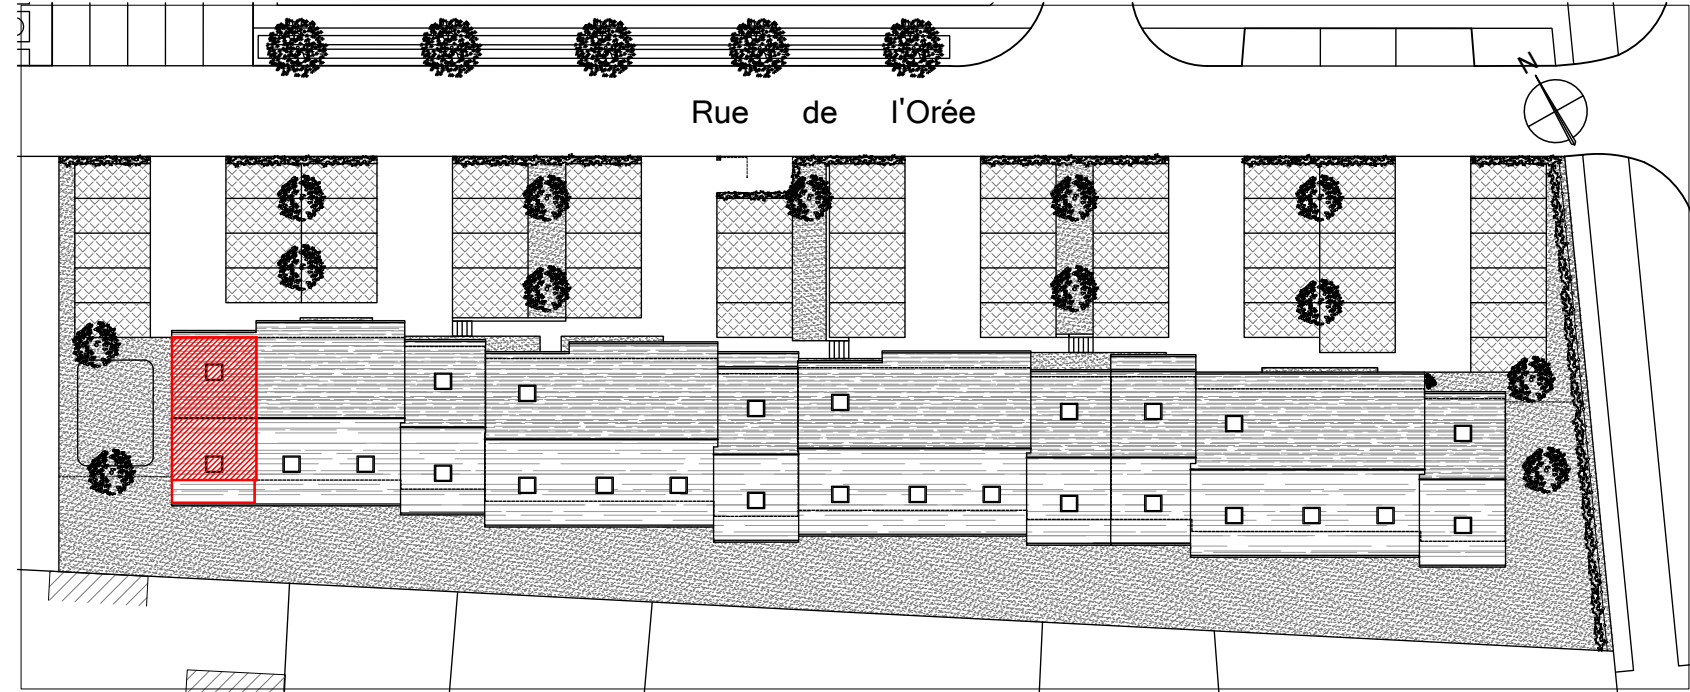



Tableau des surfaces :

Entrée	3.3 m ²
WC	1.6 m ²
Salle d'eau	7 m ²
Séjour / Cuisine	26.2 m ²
Dégagement	1.3 m ²
Chambre 1	11 m ²
Chambre 2	12.2 m ²
Surface habitable totale :	62.6 m ²
Balcon	7.4 m ²

Plan niveau 1er étage :

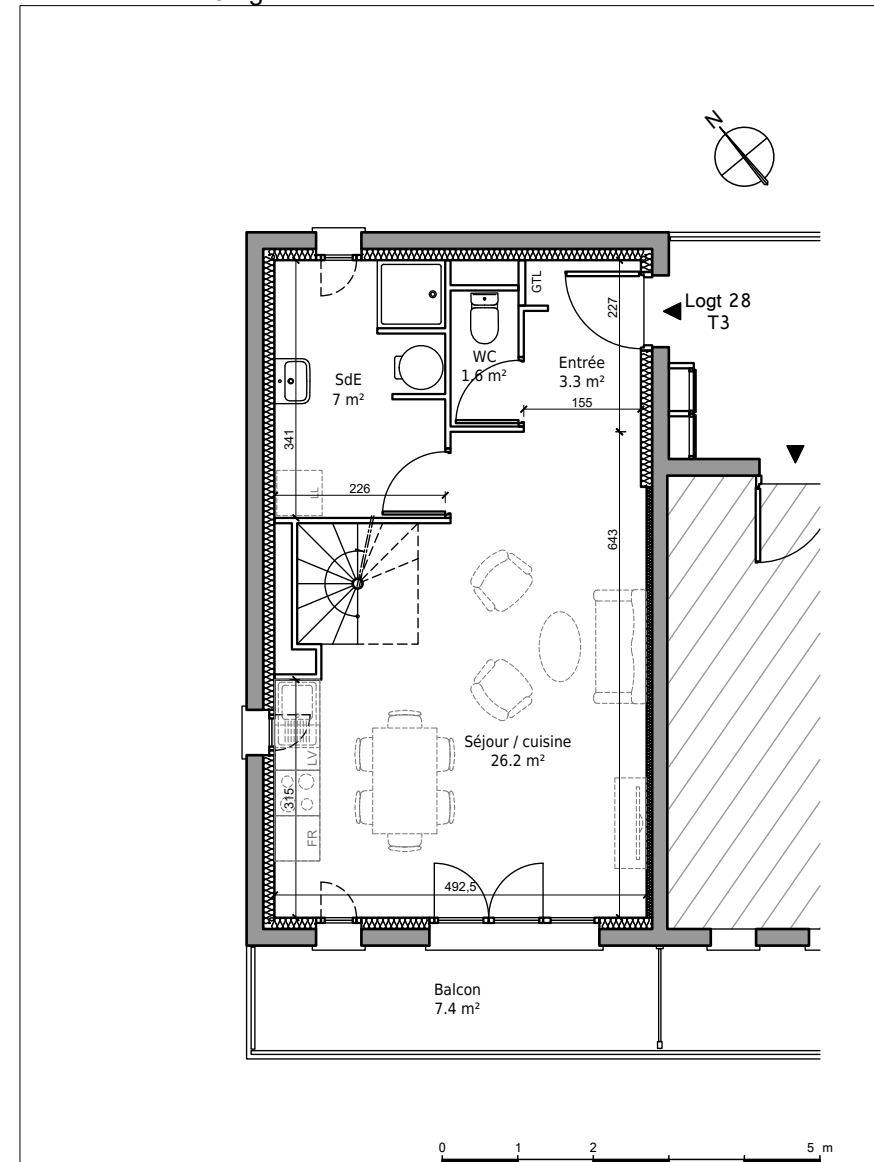

Plan niveau 2ème étage (sous-combles) :

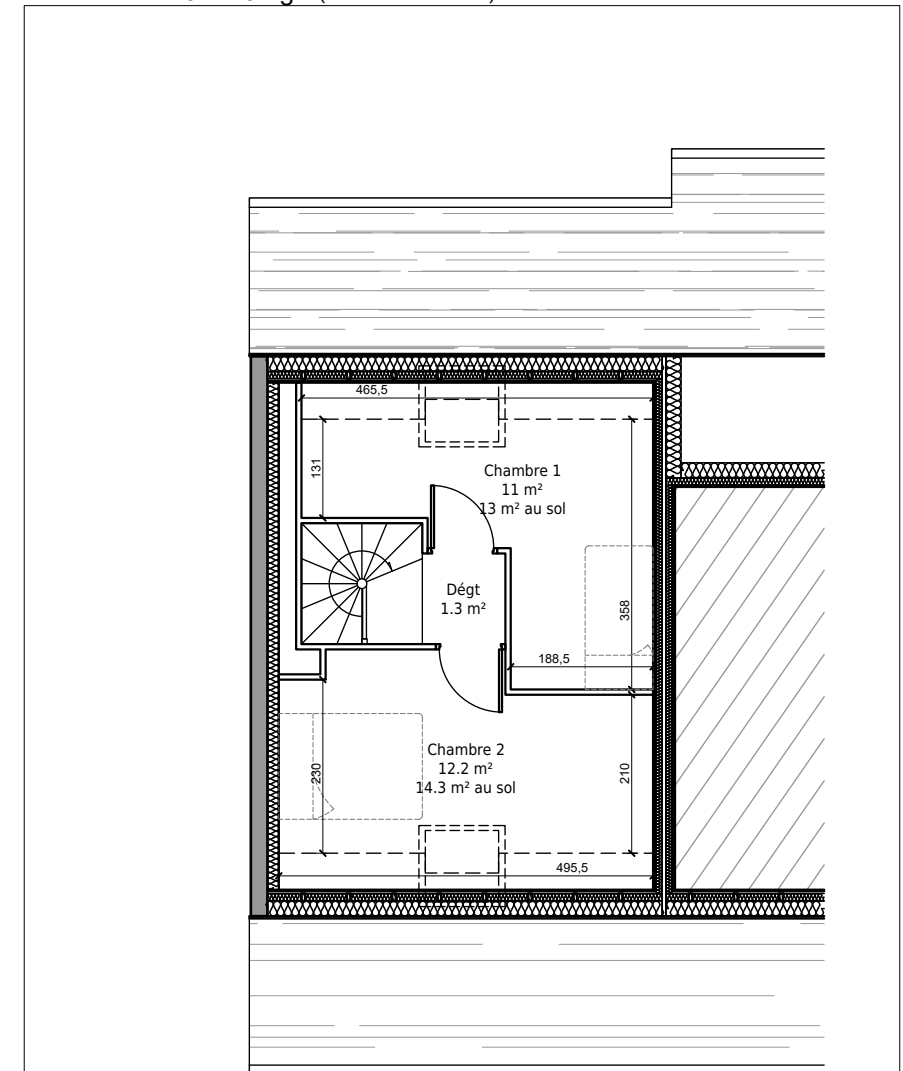

Nota : Les surfaces, côtes et les équipements sont donnés sous réserves des impératifs et tolérances de construction. Les plans peuvent être modifiés pour des questions techniques.