




Immeubles de logements collectifs,  
Lotissement "Les Allées de l'Harmonie"  
Bretteville l'Orgueilleuse, 14740 THUE ET MUE


Lot 02 - Appartement 2 pièces  
Rez-de-Chaussée

Tableau des surfaces :

Salle d'eau	6.3 m <sup>2</sup>
Cuisine	4.2 m <sup>2</sup>
Séjour	26.8 m <sup>2</sup>
Chambre	11 m <sup>2</sup>
Surface habitable totale :	48.3 m <sup>2</sup>
Jardin	60 m <sup>2</sup>

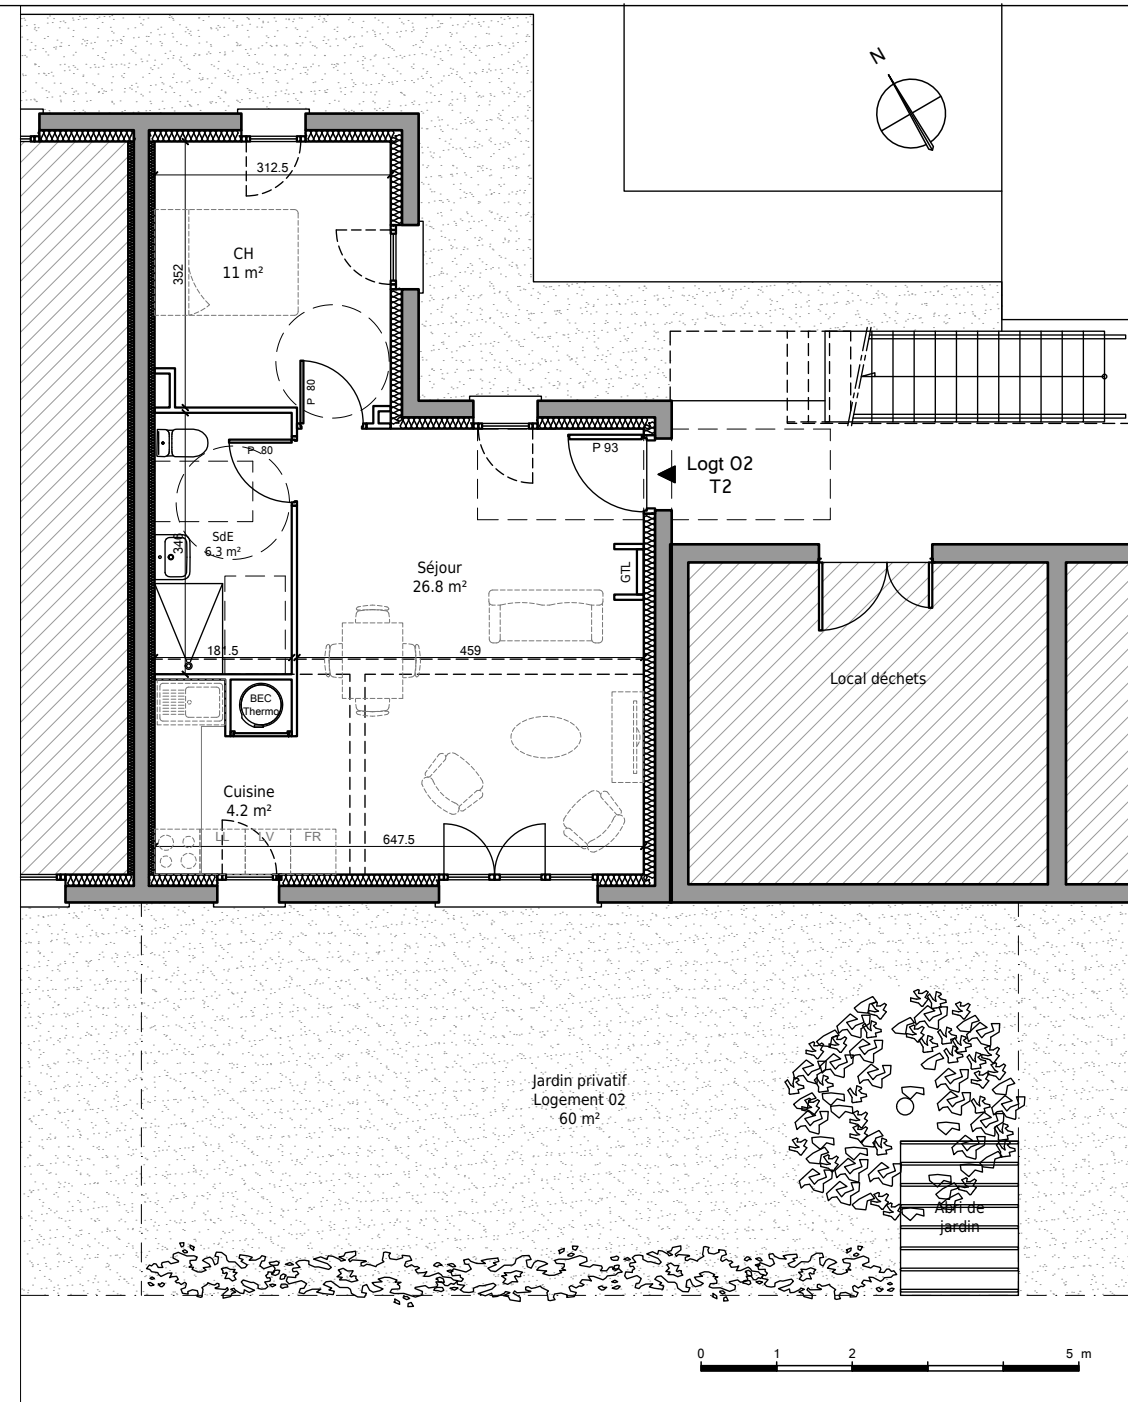

Localisation du lot :

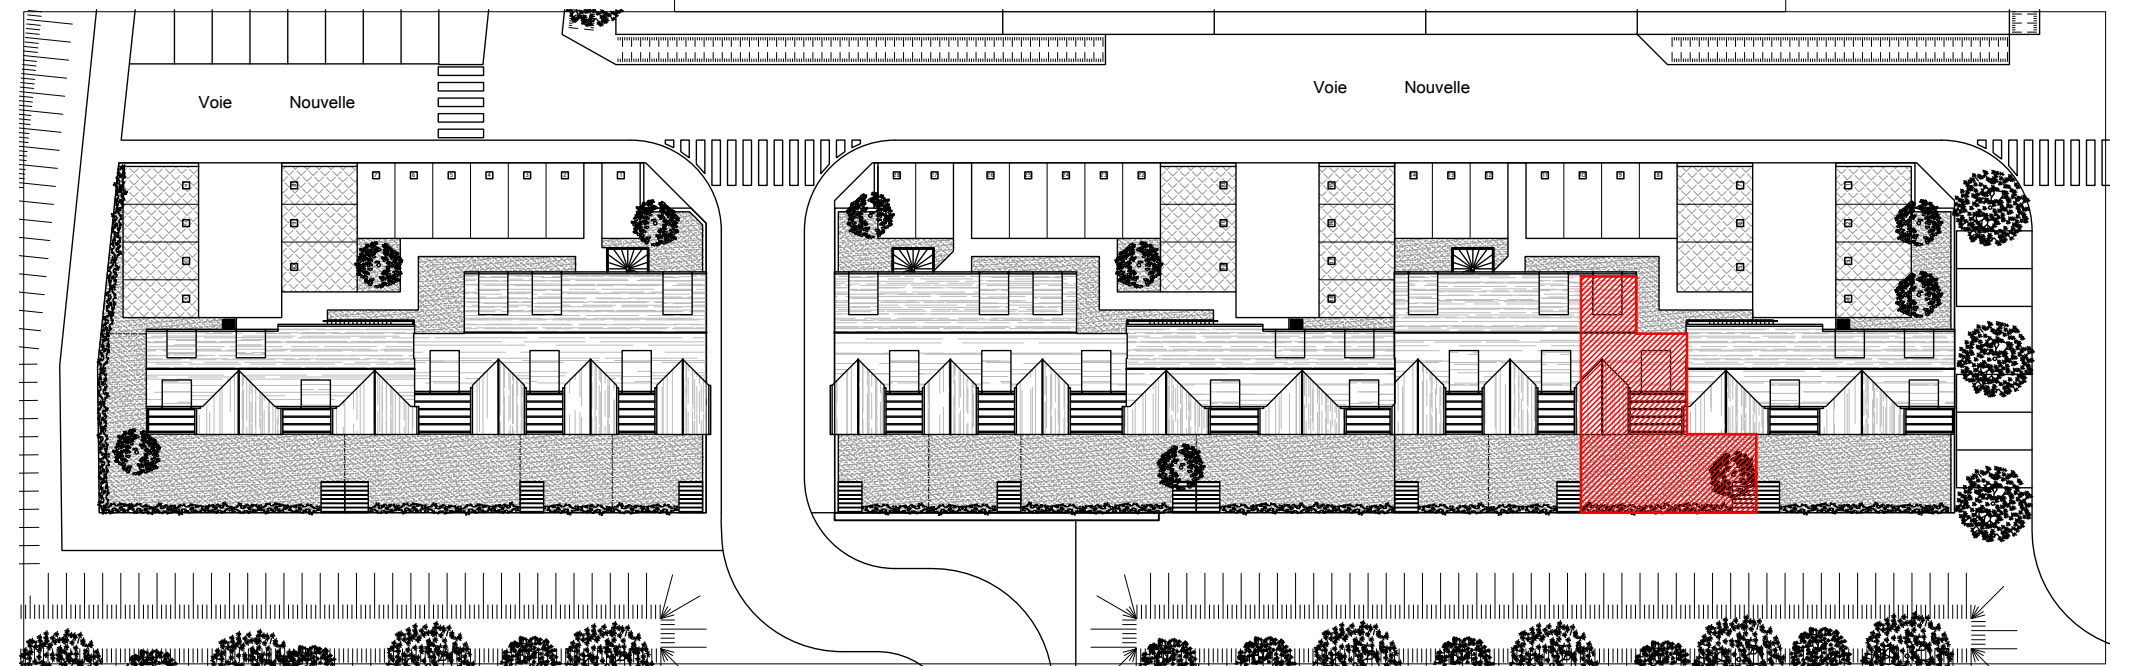

Nota : Les surfaces, côtes et les équipements sont donnés sous réserves des impératifs et tolérances de construction. Les plans peuvent être modifiés pour des questions techniques.