


Immeubles de logements collectifs,  
 Lotissement "Les Allées de l'Harmonie"  
 Bretteville l'Orgueilleuse, 14740 THUE ET MUE

Lot 06 - Appartement 2 pièces  
 Rez-de-Chaussée

Tableau des surfaces :

Salle d'eau	5.9 m <sup>2</sup>
Séjour / Cuisine	29.8 m <sup>2</sup>
Chambre	11.5 m <sup>2</sup>
Surface habitable totale :	47.2 m <sup>2</sup>
Jardin	32 m <sup>2</sup>

Localisation du lot :

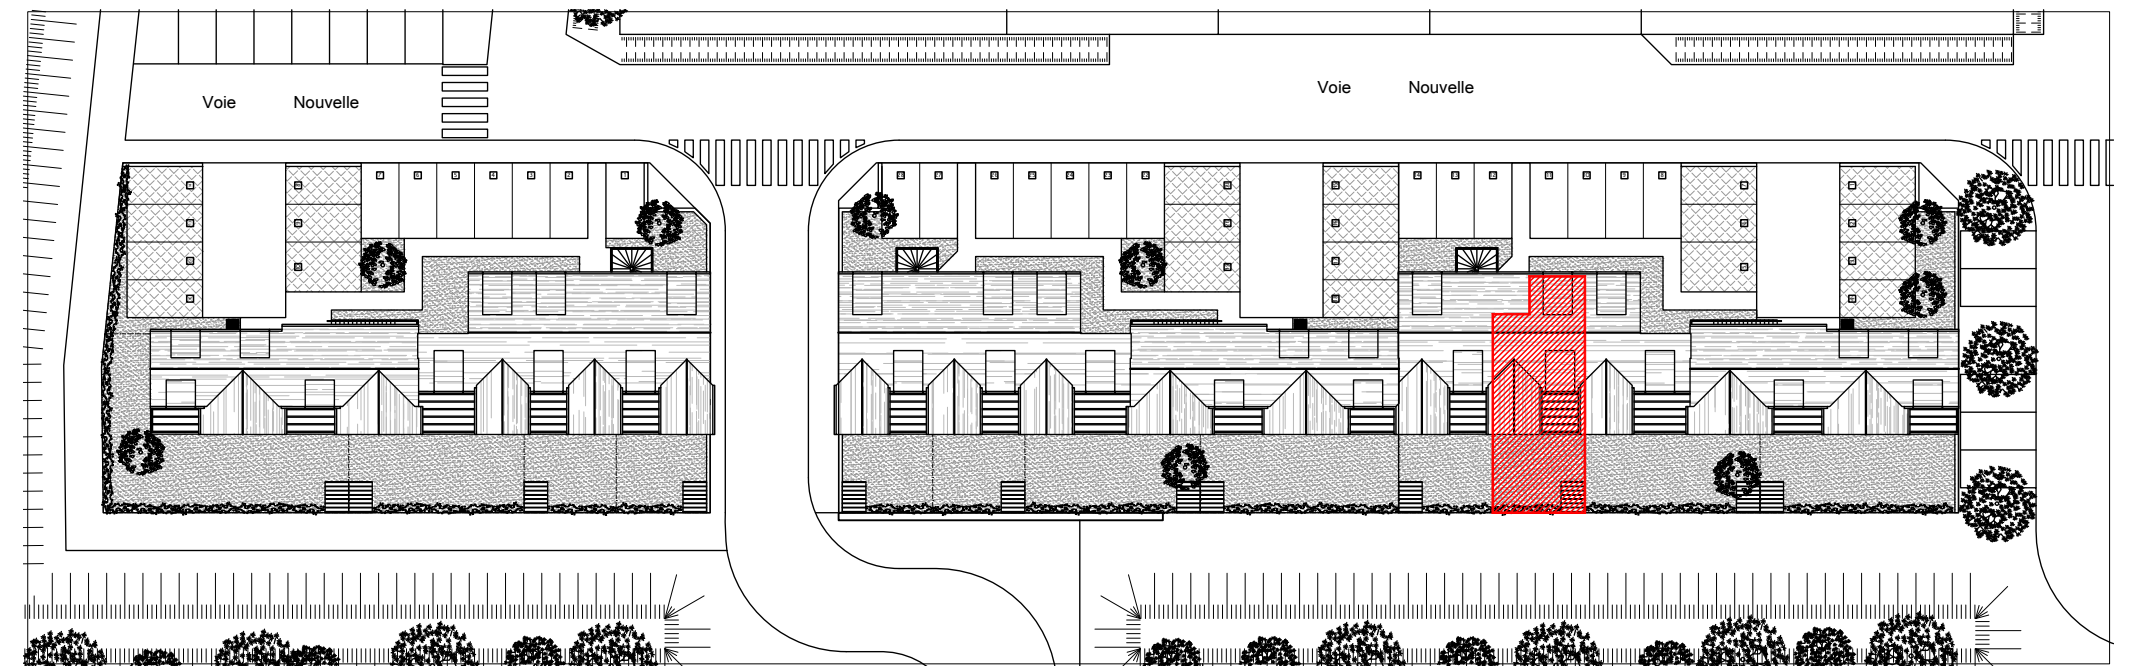

Nota : Les surfaces, côtes et les équipements sont donnés sous réserves des impératifs et tolérances de construction. Les plans peuvent être modifiés pour des questions techniques.