


Immeubles de logements collectifs,
 Lotissement "Les Allées de l'Harmonie"
 Bretteville l'Orgueilleuse, 14740 THUE ET MUE

Lot 07 - Appartement 2 pièces
 Rez-de-Chaussée

Tableau des surfaces :

Salle d'eau	6 m ²
Séjour / Cuisine	29.7 m ²
Chambre	11.3 m ²
Surface habitable totale :	47 m ²
Jardin	32 m ²

Localisation du lot :

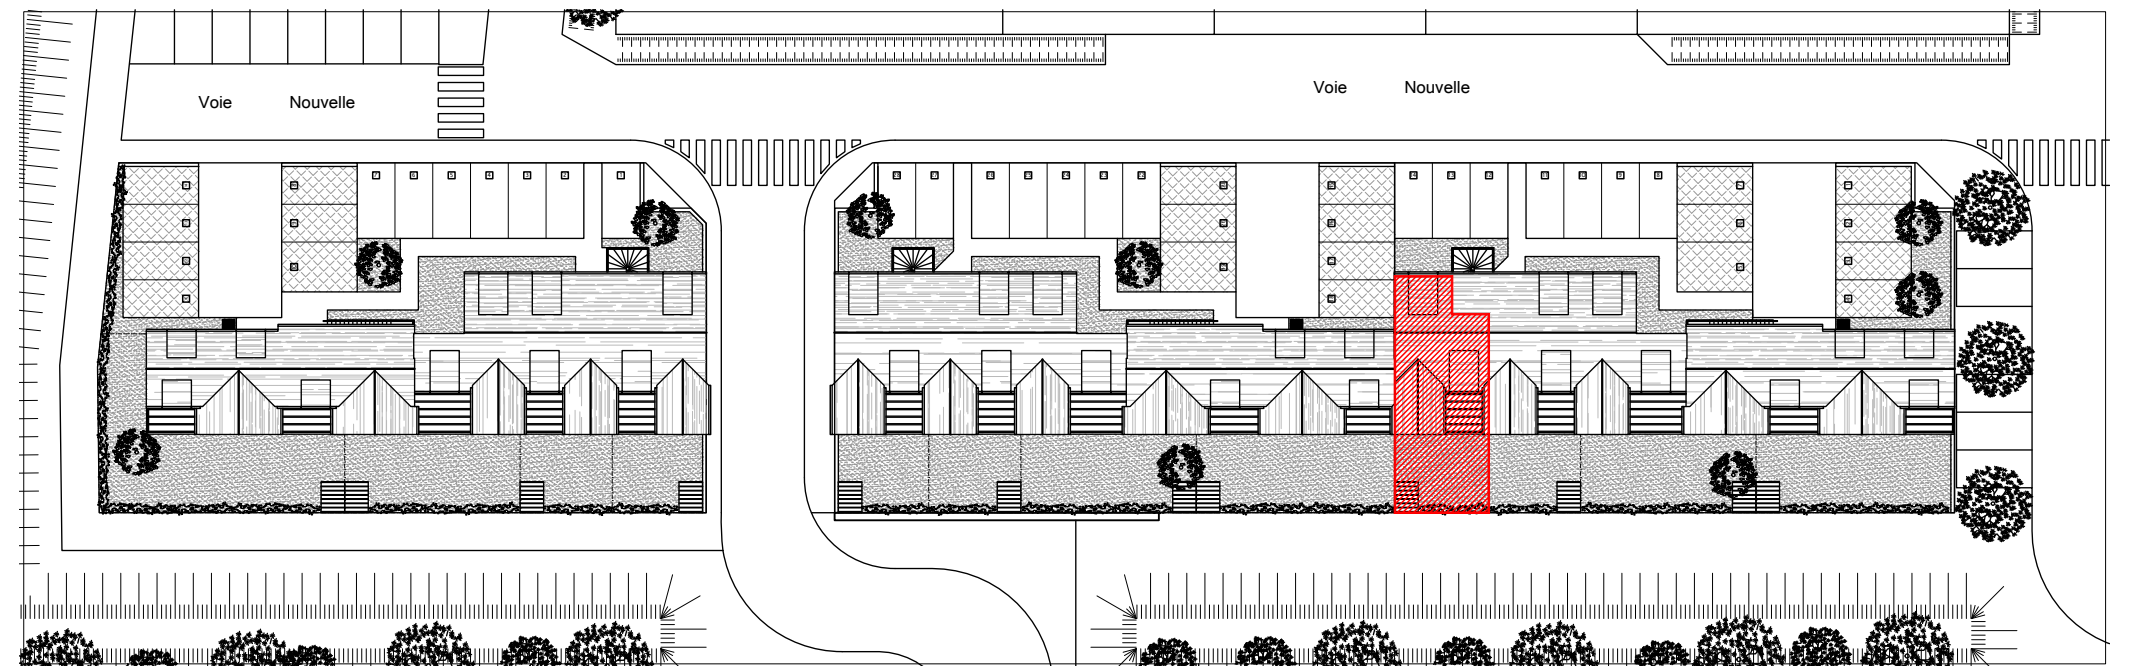

Nota : Les surfaces, côtes et les équipements sont donnés sous réserves des impératifs et tolérances de construction. Les plans peuvent être modifiés pour des questions techniques.