



Immeubles de logements collectifs,  
Lotissement "Les Allées de l'Harmonie"  
Bretteville l'Orgueilleuse, 14740 THUE ET MUE  
Lot 10 - Appartement 2 pièces  
Rez-de-Chaussée

Tableau des surfaces :

Entrée	3.5 m <sup>2</sup>
Salle d'eau	5.7 m <sup>2</sup>
Cuisine	6.8 m <sup>2</sup>
Séjour	17.1 m <sup>2</sup>
Chambre	11.8 m <sup>2</sup>
Surface habitable totale :	44.9 m <sup>2</sup>
Jardin	68 m <sup>2</sup>

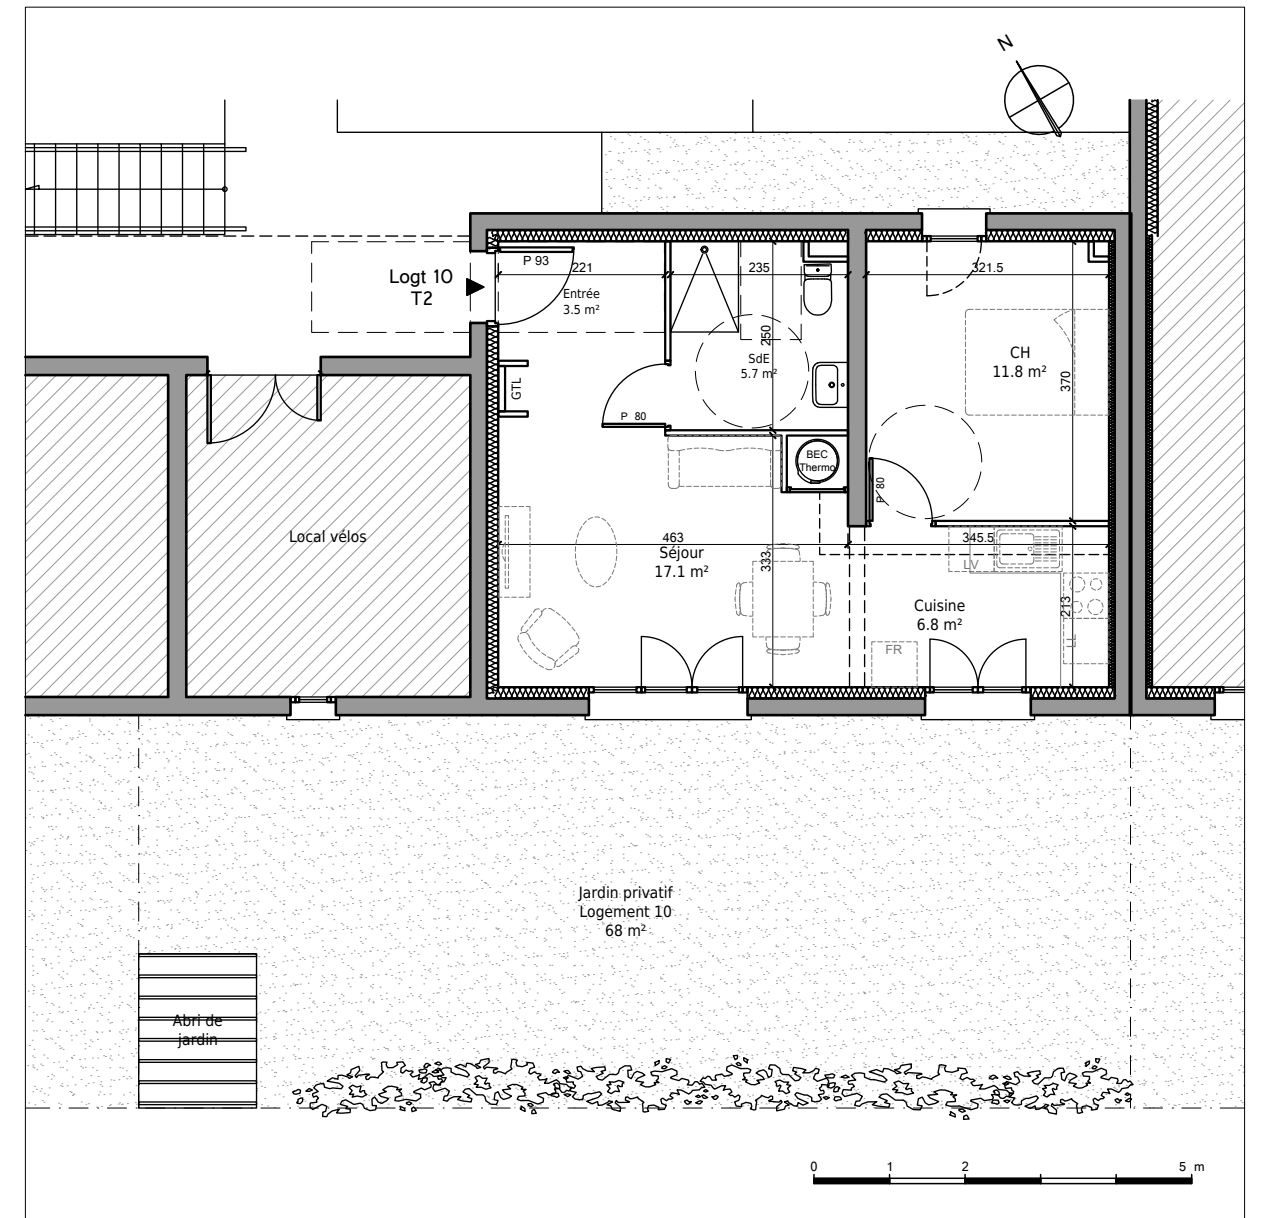

Localisation du lot :

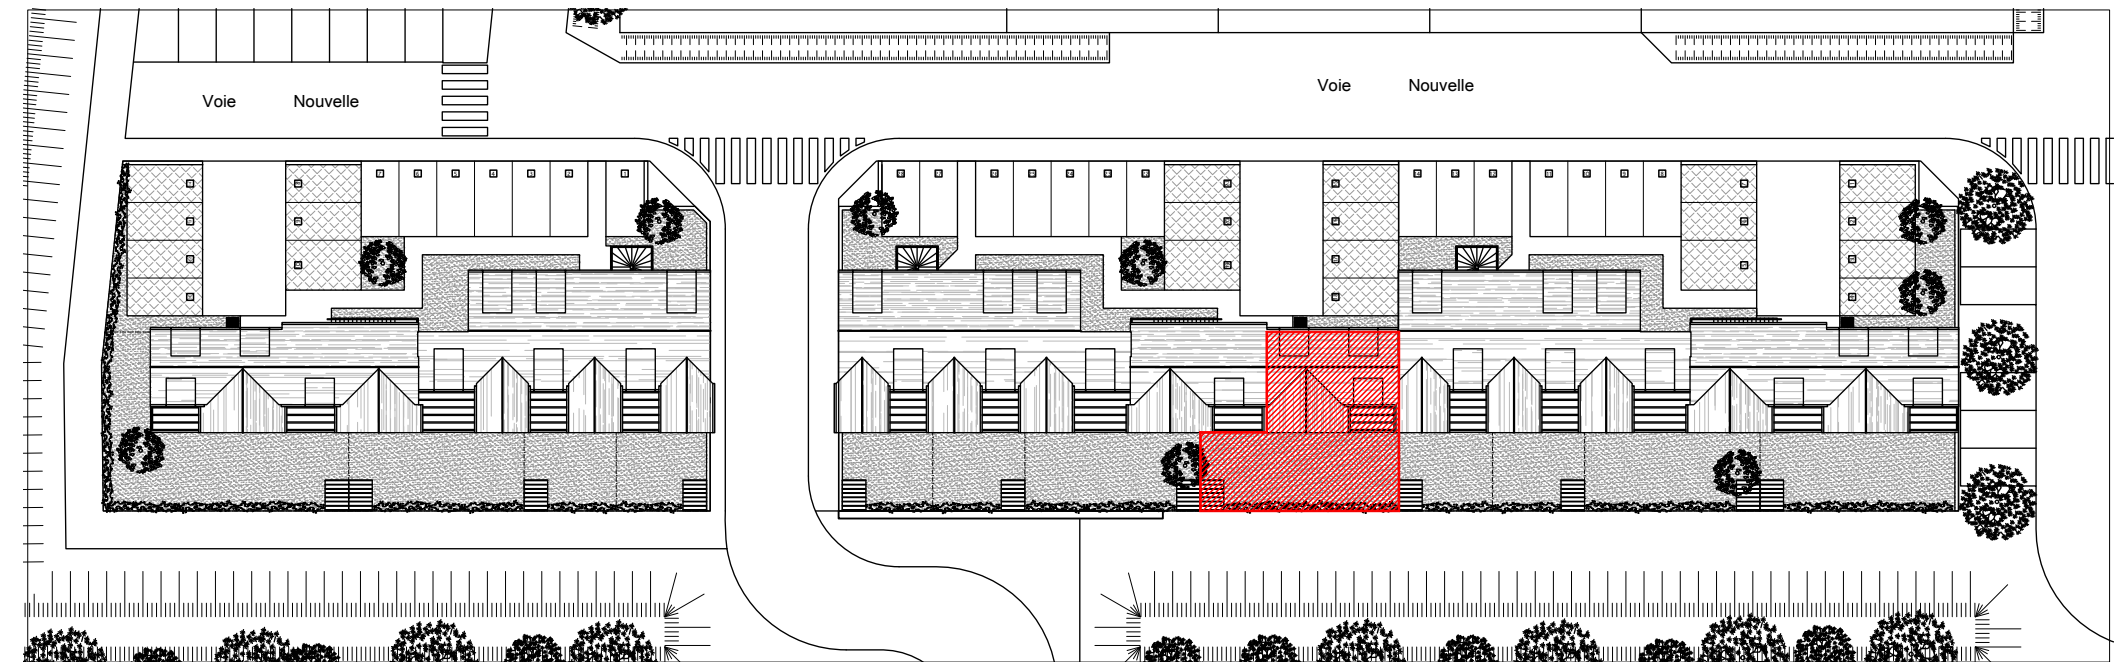

Nota : Les surfaces, côtes et les équipements sont donnés sous réserves des impératifs et tolérances de construction. Les plans peuvent être modifiés pour des questions techniques.