


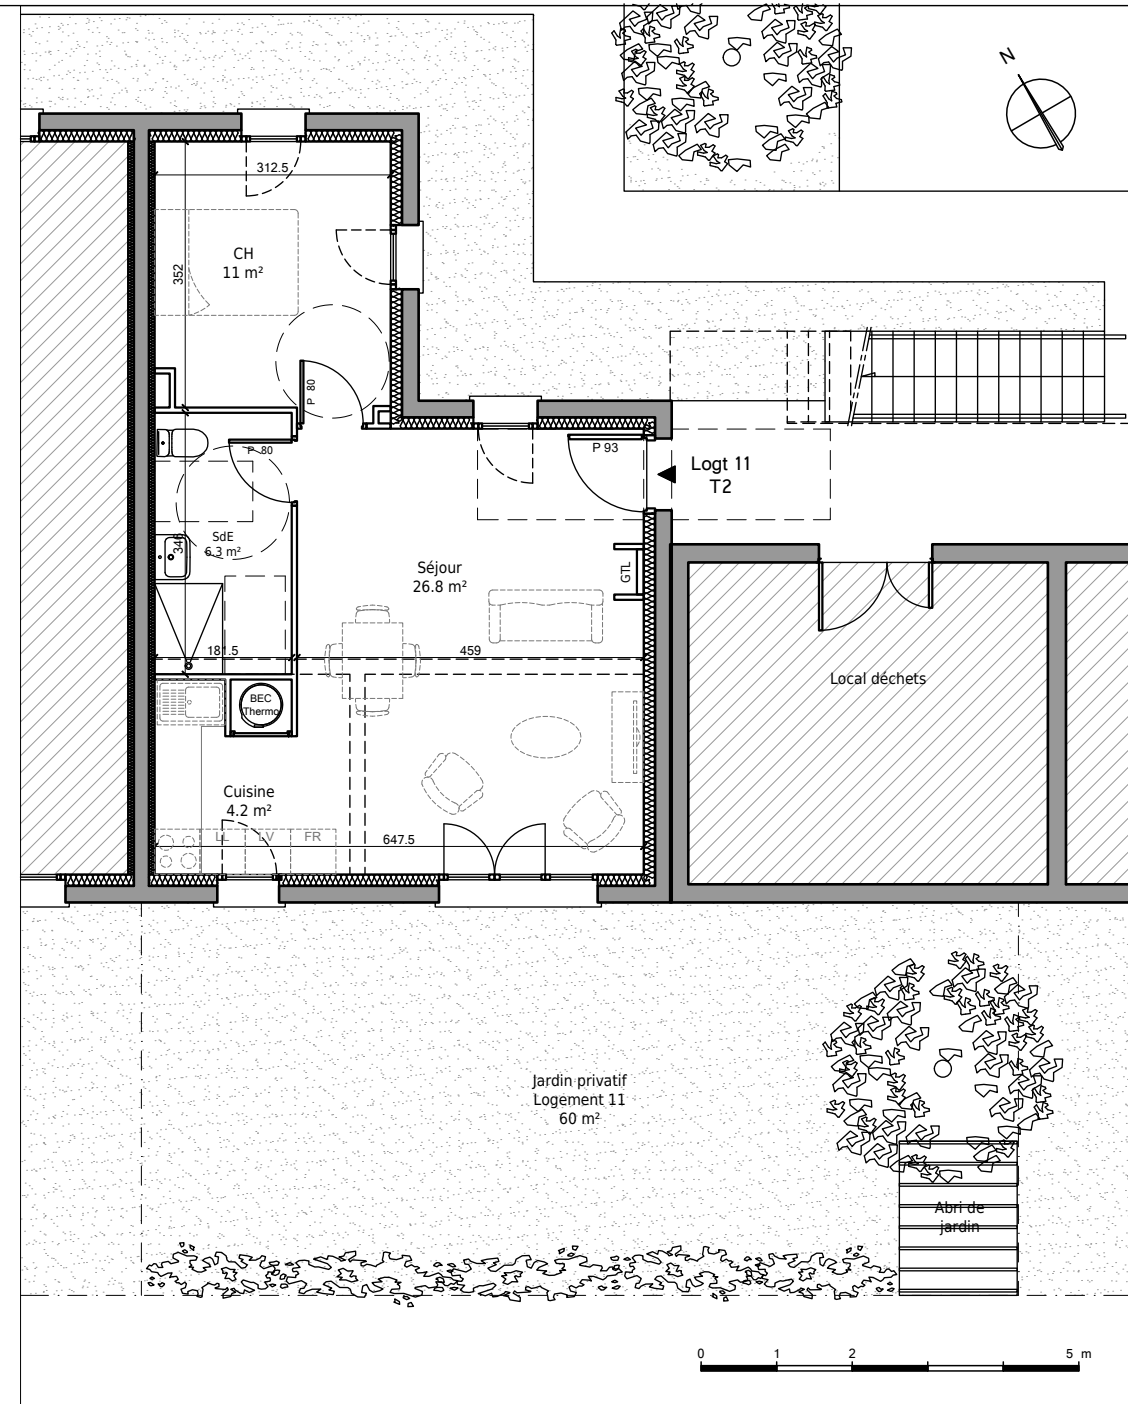


Immeubles de logements collectifs,
Lotissement "Les Allées de l'Harmonie"
Bretteville l'Orgueilleuse, 14740 THUE ET MUE
Lot 11 - Appartement 2 pièces
Rez-de-Chaussée

Tableau des surfaces :

Salle d'eau	6.3 m ²
Cuisine	4.2 m ²
Séjour	26.8 m ²
Chambre	11 m ²
Surface habitable totale :	48.3 m ²
Jardin	60 m ²



Localisation du lot :

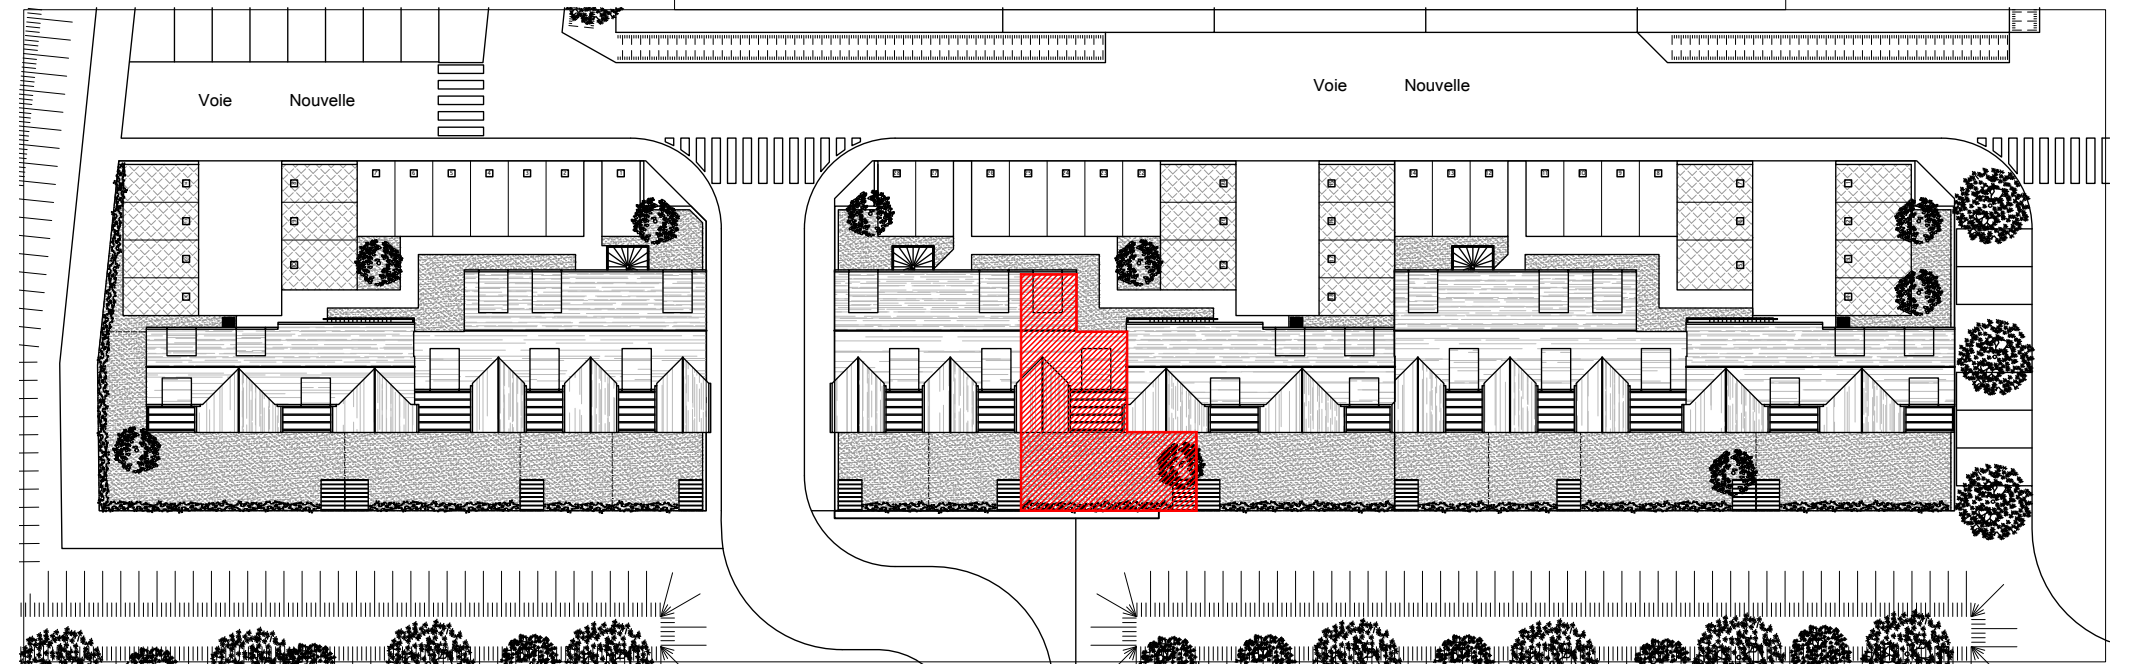

Nota : Les surfaces, côtes et les équipements sont donnés sous réserves des impératifs et tolérances de construction. Les plans peuvent être modifiés pour des questions techniques.