




Immeubles de logements collectifs,
 Lotissement "Les Allées de l'Harmonie"
 Bretteville l'Orgueilleuse, 14740 THUE ET MUE
 Lot 13 - Appartement 2 pièces en duplex
 1er Etage


Tableau des surfaces :

WC	1.8 m ²
Séjour / Cuisine	20.4 m ²
Palier	1.5 m ²
Salle d'eau	6.1 m ²
Chambre	12.4 m ²
Surface habitable totale :	42.2 m ²
Terrasse	7.1 m ²


Plan du premier étage :

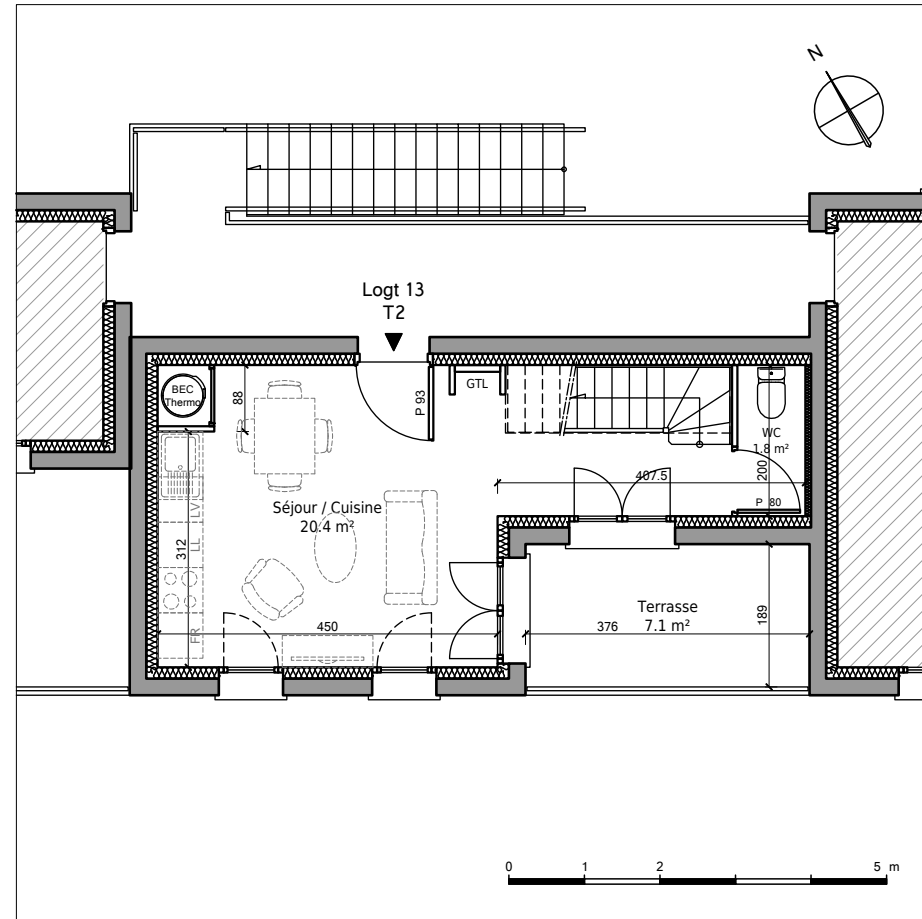

Plan du deuxième étage :

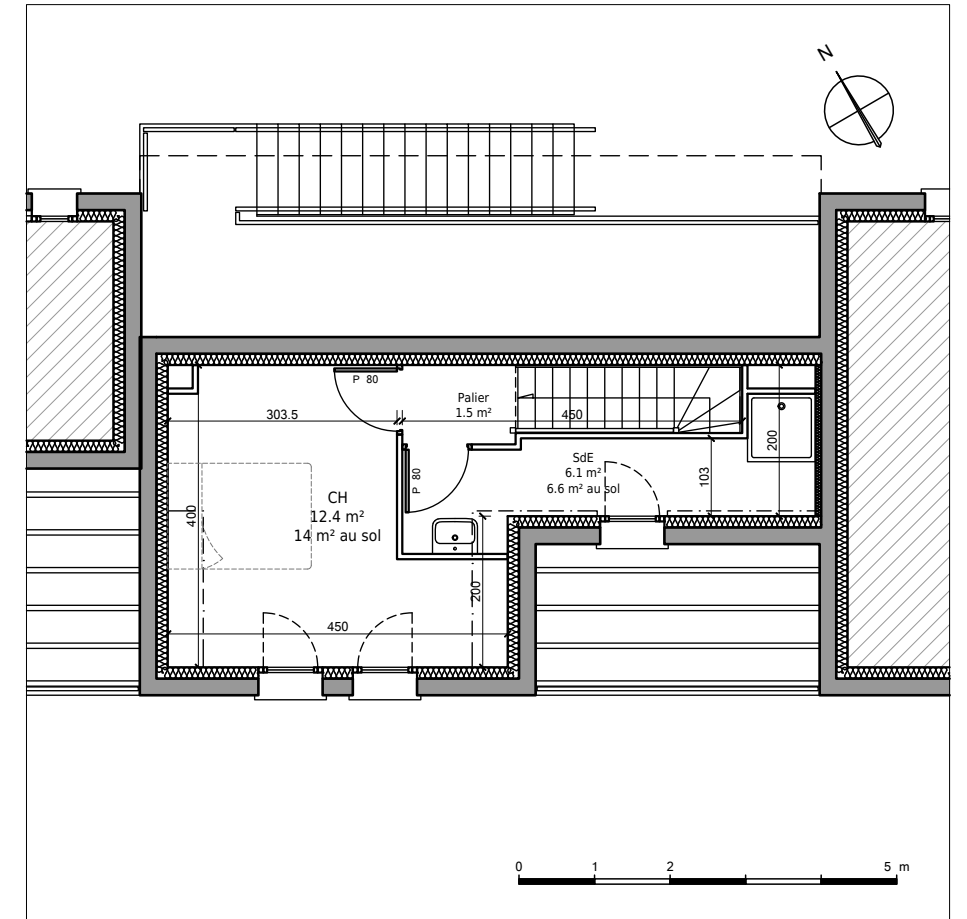

Localisation du lot :

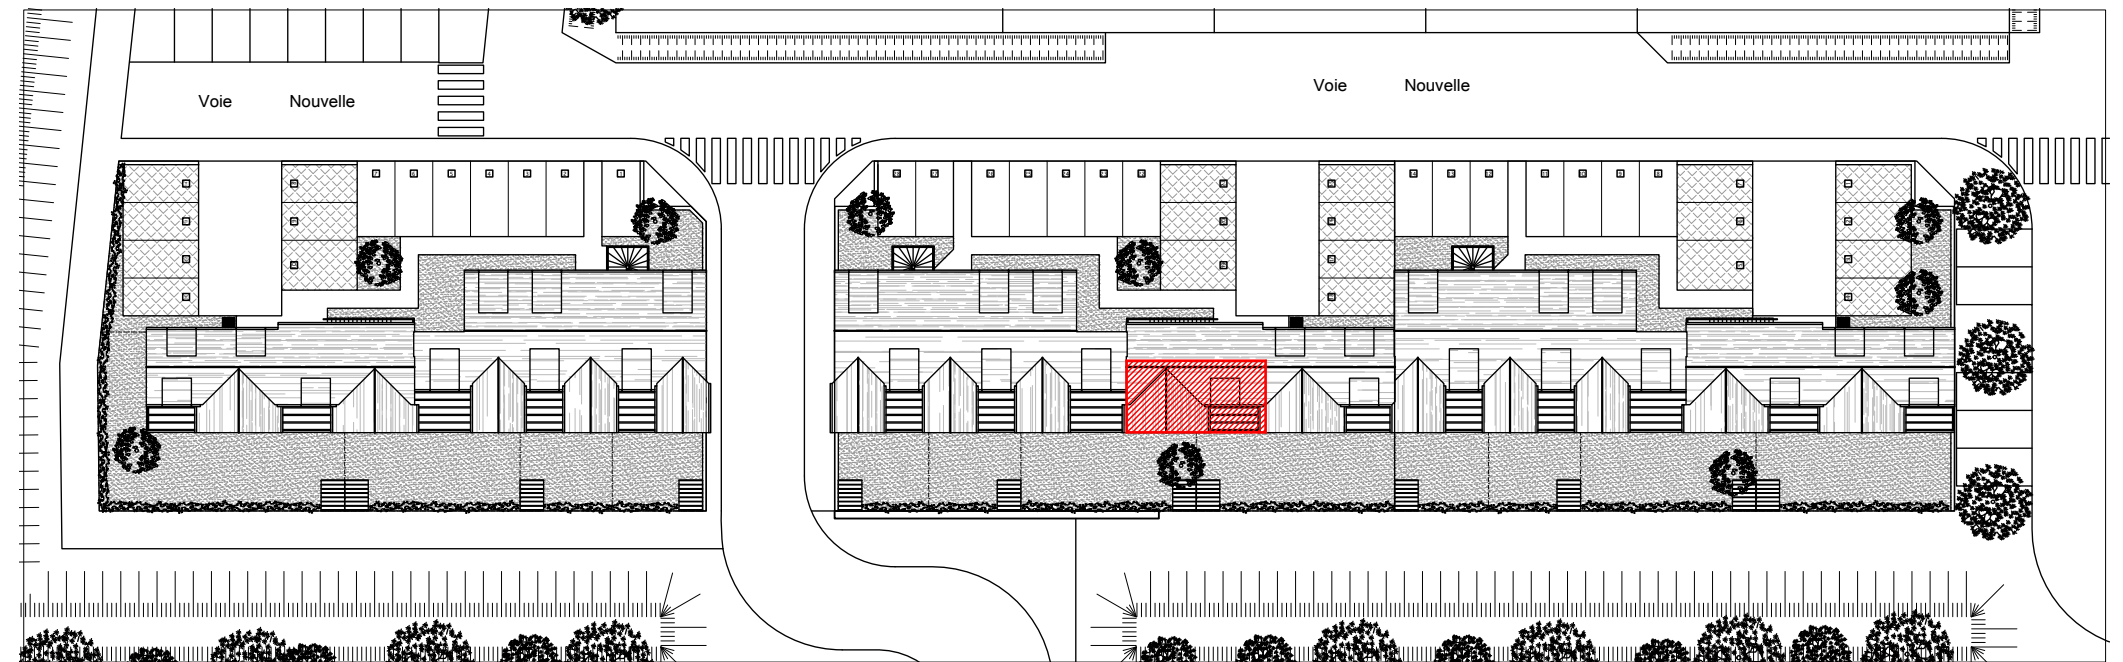

Nota : Les surfaces, côtes et les équipements sont donnés sous réserves des impératifs et tolérances de construction. Les plans peuvent être modifiés pour des questions techniques.