




Immeubles de logements collectifs,
 Lotissement "Les Allées de l'Harmonie"
 Bretteville l'Orgueilleuse, 14740 THUE ET MUE
 Lot 14 - Appartement 3 pièces en duplex
 1er Etage


Tableau des surfaces :

WC	1.3 m ²
Séjour	24.7 m ²
Cuisine	7.5 m ²
Palier	3.6 m ²
Salle d'eau	7.4 m ²
Chambre 1	10 m ²
Chambre 2	10.5 m ²
Surface habitable totale :	65 m ²
Terrasse	11.6 m ²


Plan du premier étage :

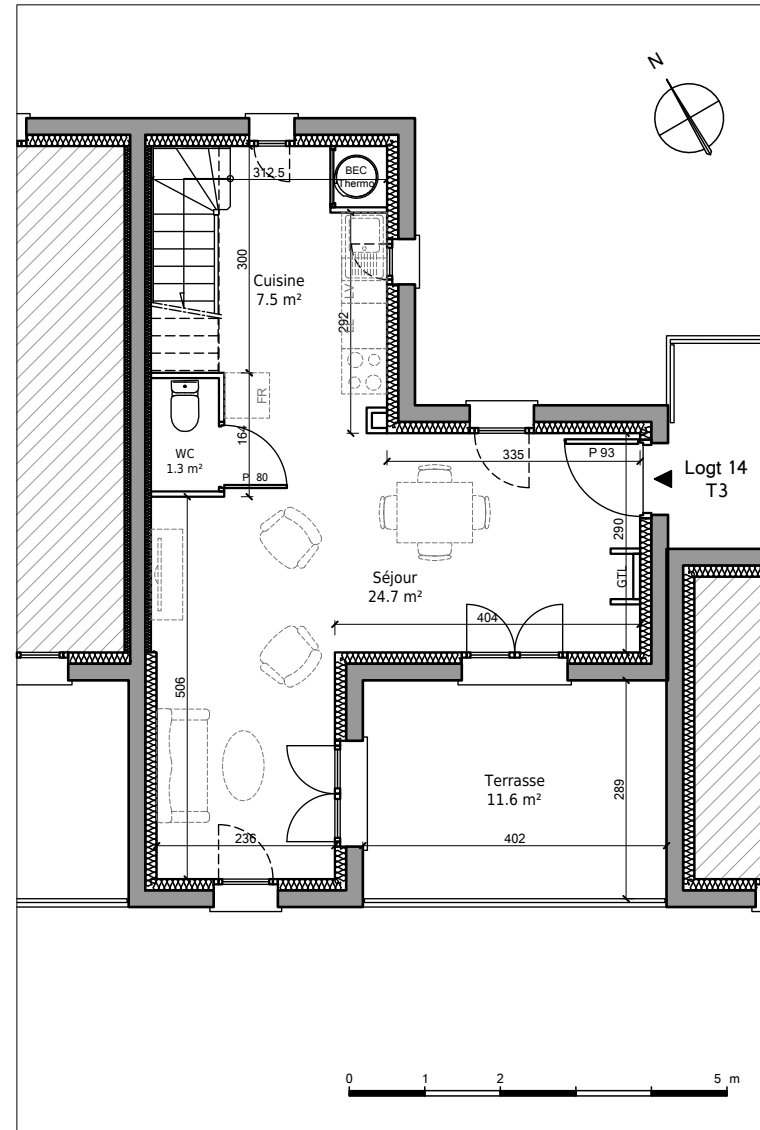

Plan du deuxième étage :

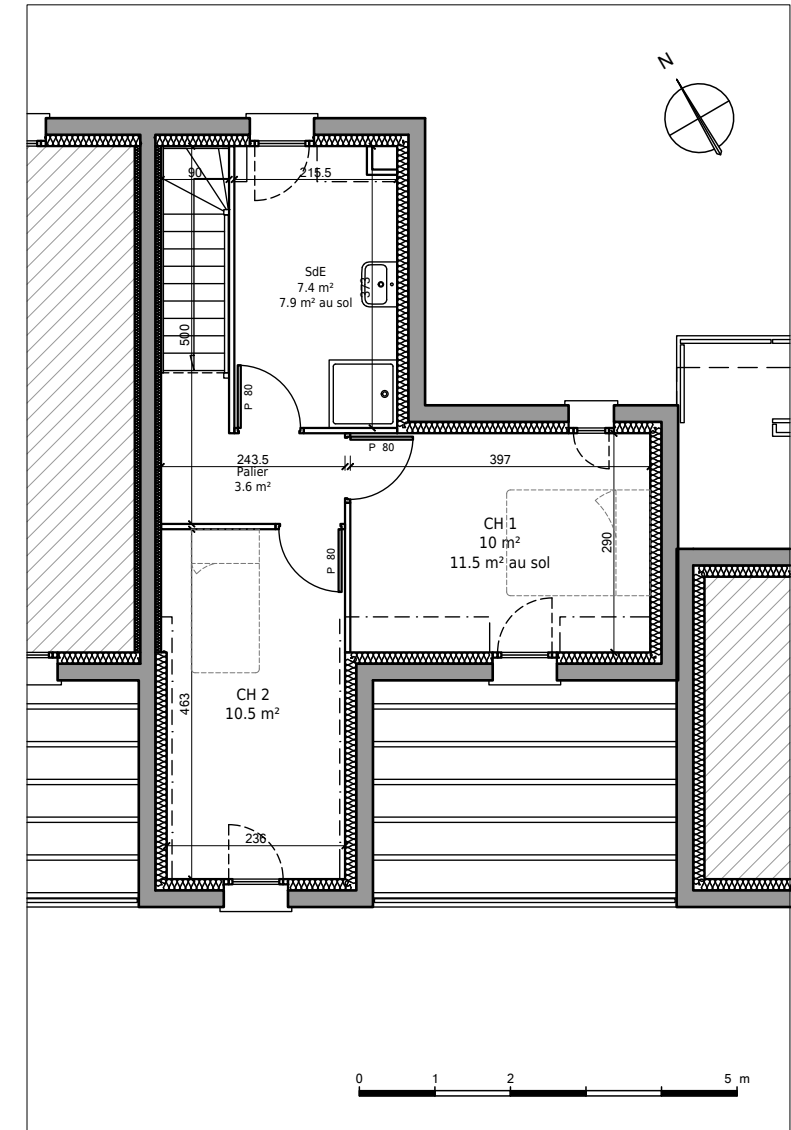

Localisation du lot :

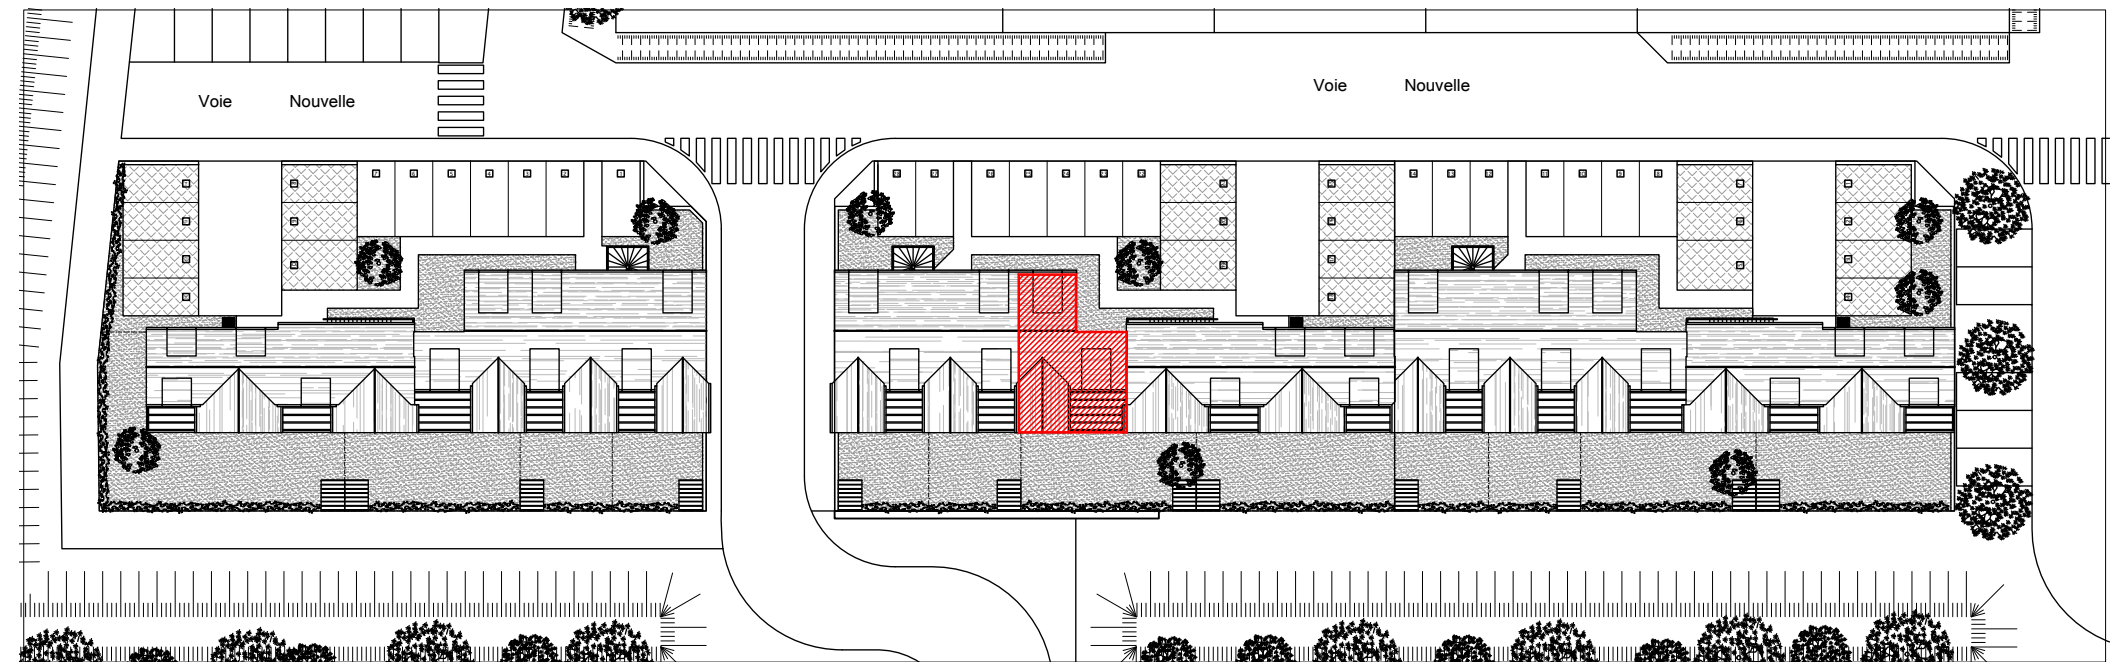

Nota : Les surfaces, côtes et les équipements sont donnés sous réserves des impératifs et tolérances de construction. Les plans peuvent être modifiés pour des questions techniques.