



Immeubles de logements collectifs,
Lotissement "Les Allées de l'Harmonie"
Bretteville l'Orgueilleuse, 14740 THUE ET MUE

Lot 16 - Appartement 2 pièces
Rez-de-Chaussée


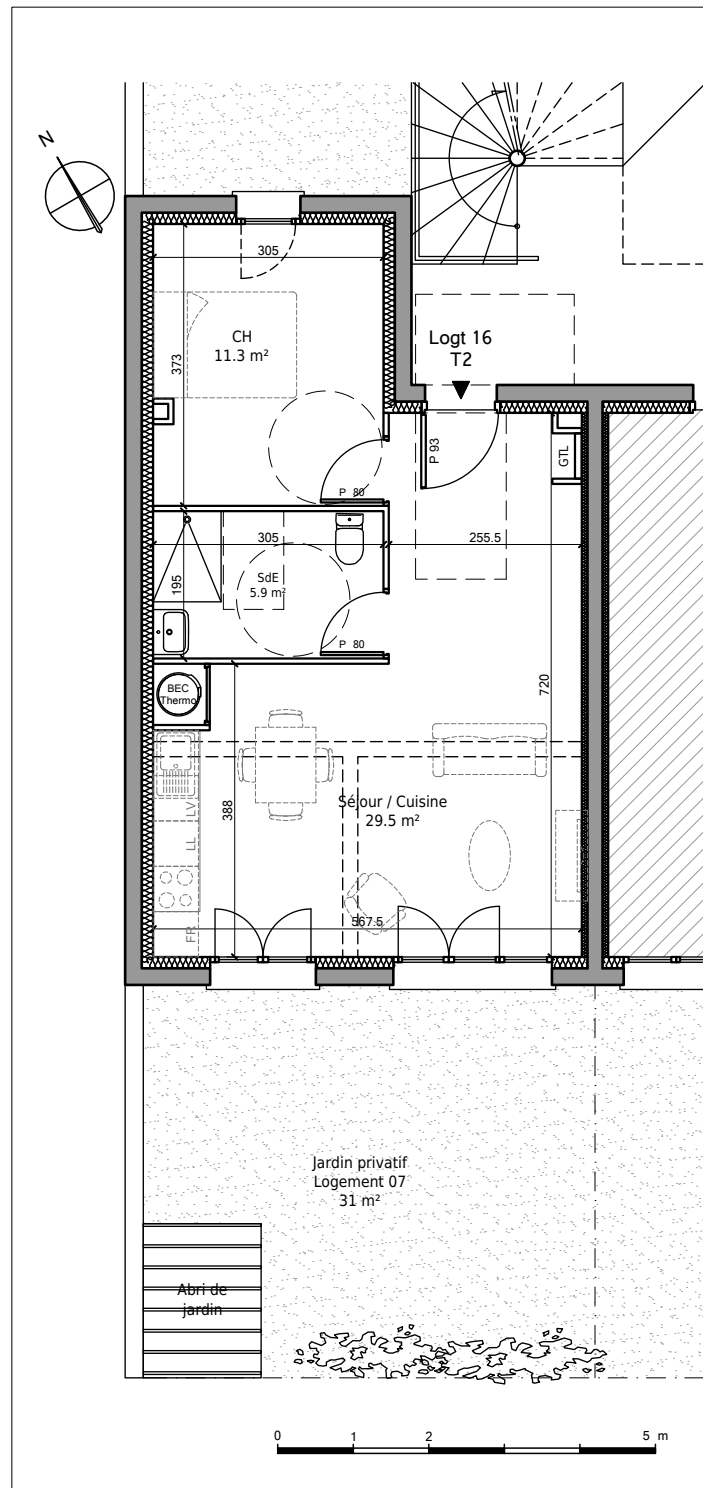


Tableau des surfaces :

Salle d'eau	5.9 m ²
Séjour / Cuisine	29.5 m ²
Chambre	11.3 m ²
Surface habitable totale :	46.7 m ²
Jardin	31 m ²

Localisation du lot :

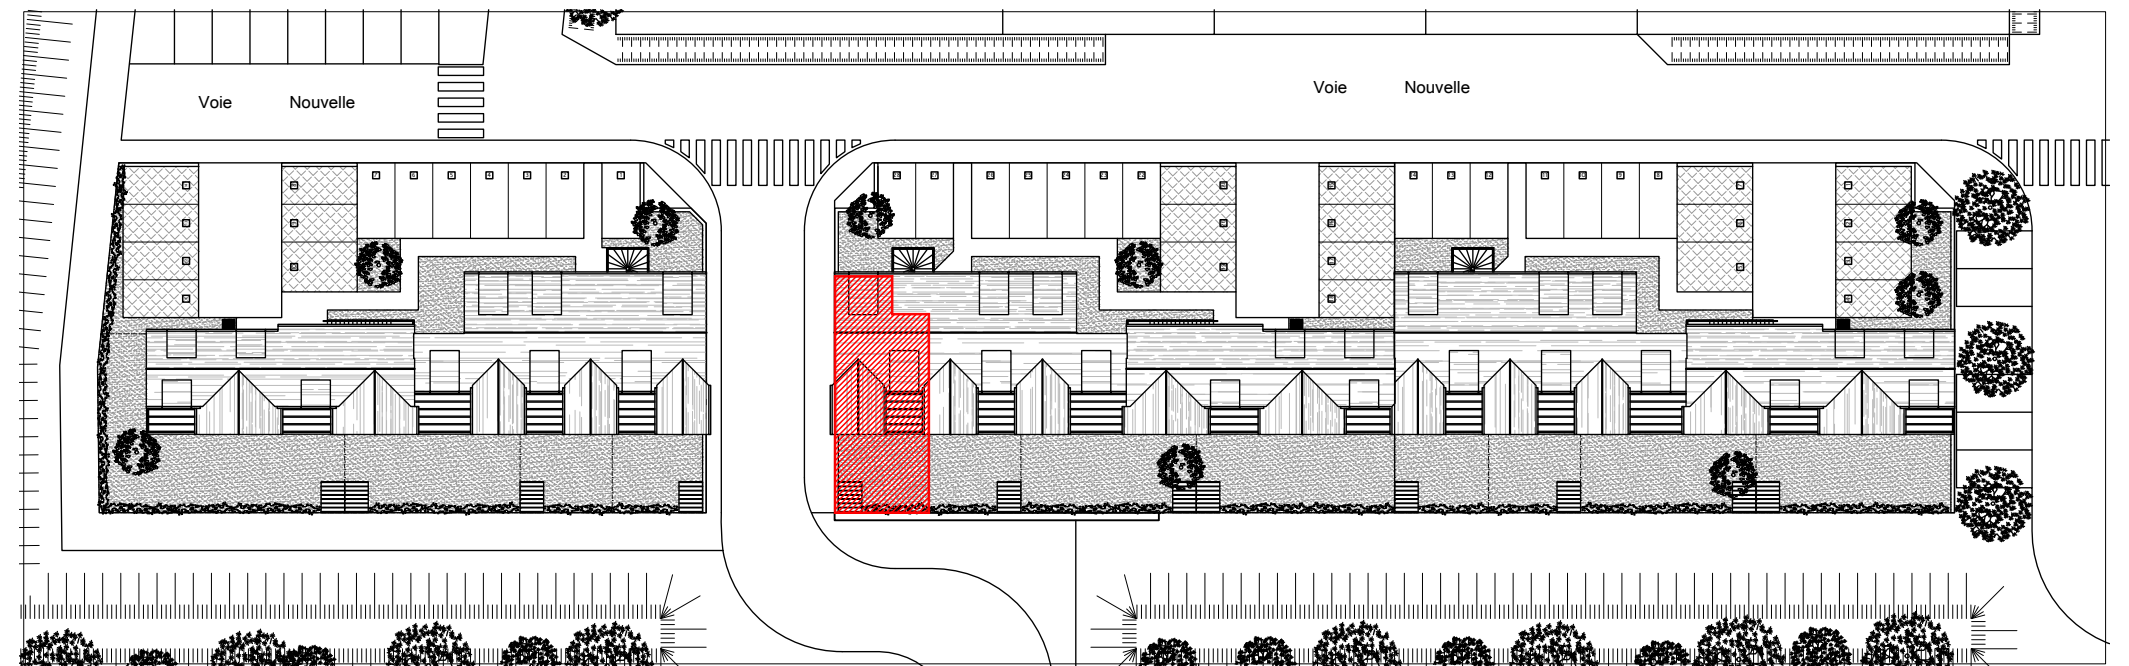

Nota : Les surfaces, côtes et les équipements sont donnés sous réserves des impératifs et tolérances de construction. Les plans peuvent être modifiés pour des questions techniques.