




Immeubles de logements collectifs,  
 Lotissement "Les Allées de l'Harmonie"  
 Bretteville l'Orgueilleuse, 14740 THUE ET MUE  
 Lot 17 - Appartement 3 pièces en duplex  
 1er Etage


Tableau des surfaces :

Entrée	5.9 m <sup>2</sup>
WC	1.4 m <sup>2</sup>
Séjour / Cuisine	27.2 m <sup>2</sup>
Palier	2.2 m <sup>2</sup>
Salle d'eau	6.8 m <sup>2</sup>
Chambre 1	11.7 m <sup>2</sup>
Chambre 2	11.3 m <sup>2</sup>
Surface habitable totale :	66.5 m <sup>2</sup>
Terrasse	8.6 m <sup>2</sup>


Plan du premier étage :

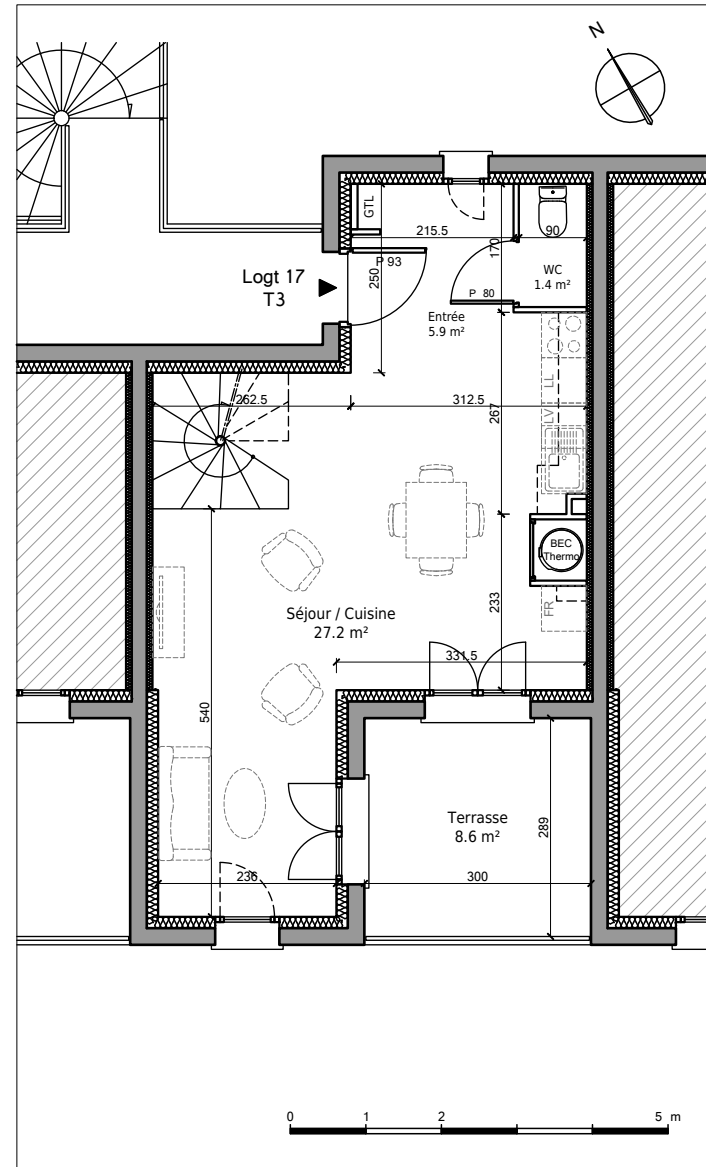

Plan du deuxième étage :

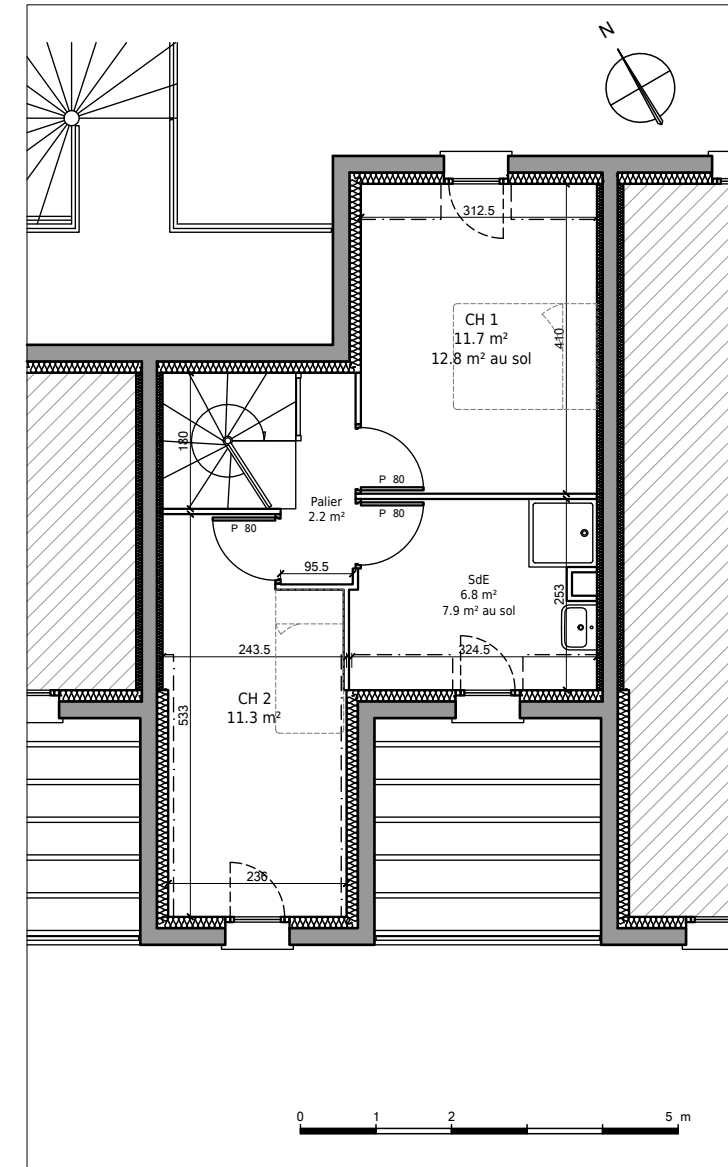

Localisation du lot :

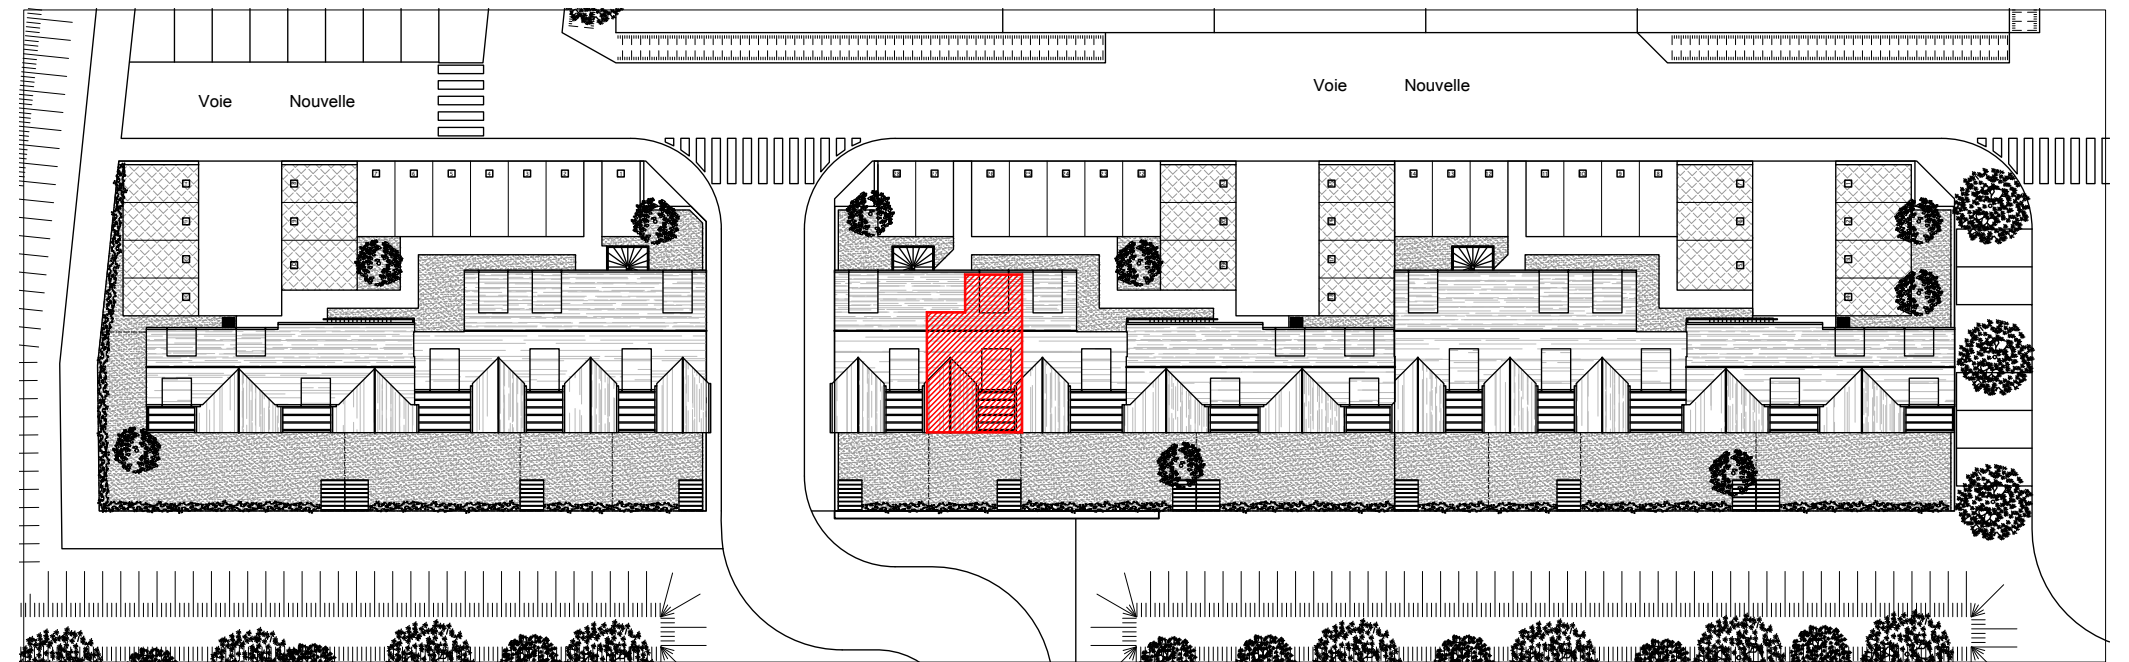

Nota : Les surfaces, côtes et les équipements sont donnés sous réserves des impératifs et tolérances de construction. Les plans peuvent être modifiés pour des questions techniques.