



Immeubles de logements collectifs,  
Lotissement "Les Allées de l'Harmonie"  
Bretteville l'Orgueilleuse, 14740 THUE ET MUE

Lot 19 - Appartement 2 pièces  
Rez-de-Chaussée


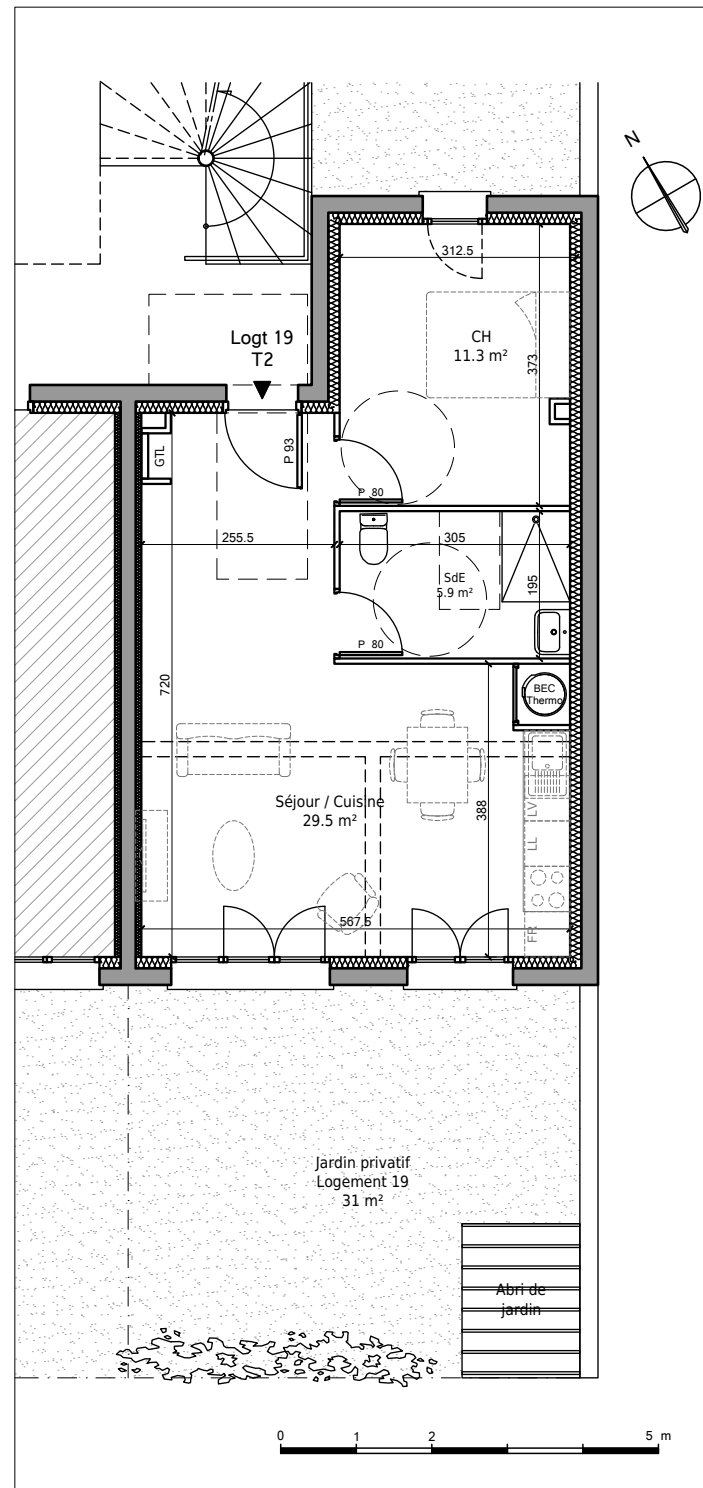


Tableau des surfaces :

|                            |                     |
|----------------------------|---------------------|
| Salle d'eau                | 5.9 m <sup>2</sup>  |
| Séjour / Cuisine           | 29.5 m <sup>2</sup> |
| Chambre                    | 11.3 m <sup>2</sup> |
| Surface habitable totale : | 46.7 m <sup>2</sup> |
| Jardin                     | 31 m <sup>2</sup>   |

Localisation du lot :

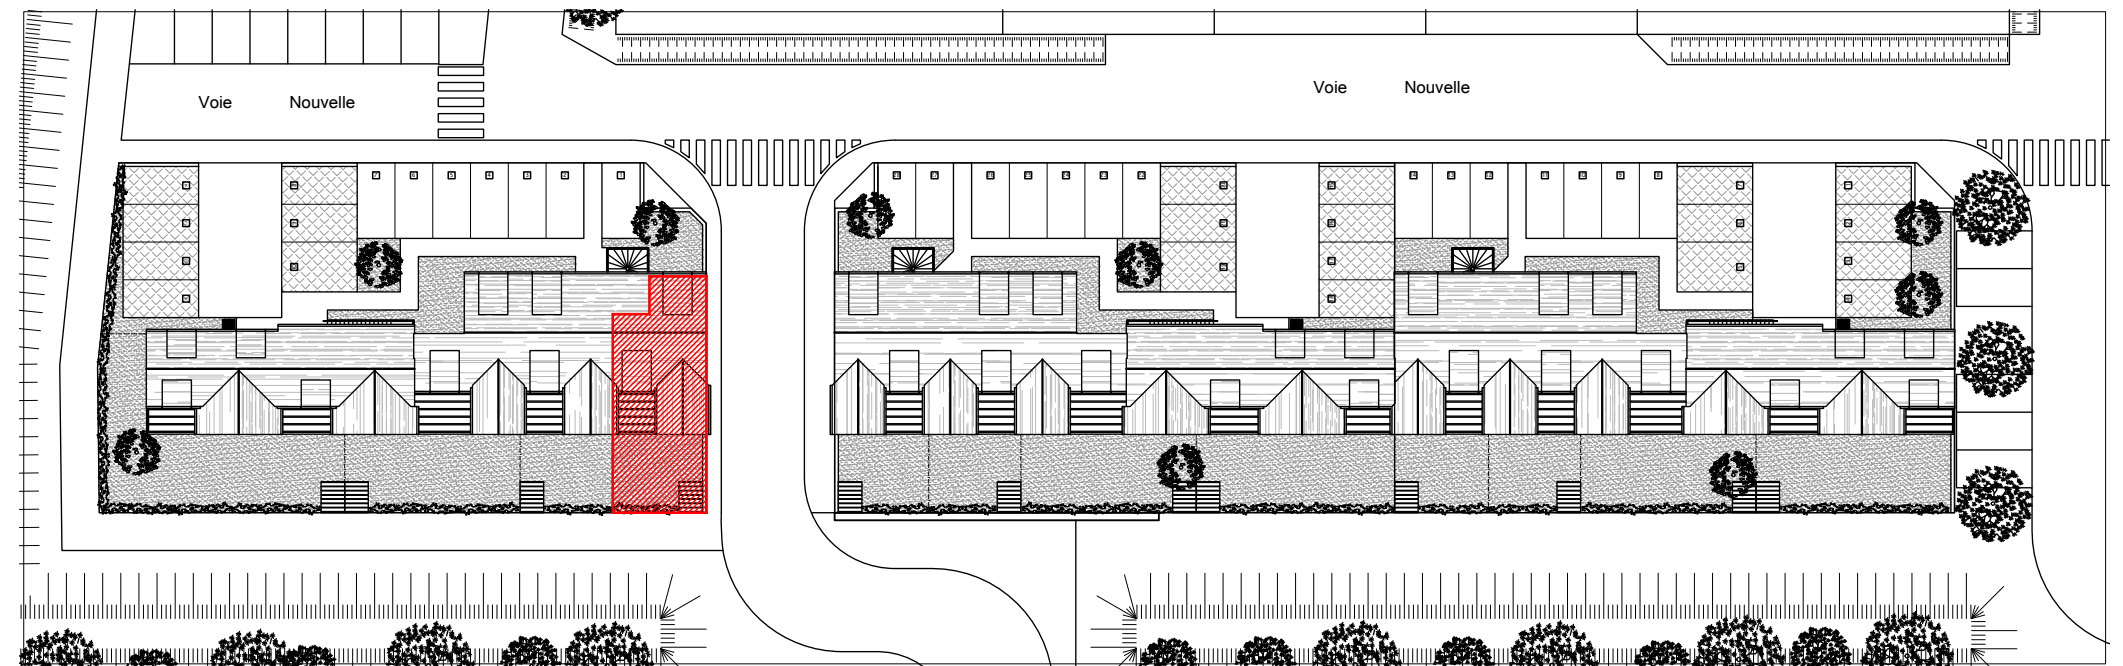

Nota : Les surfaces, côtes et les équipements sont donnés sous réserves des impératifs et tolérances de construction. Les plans peuvent être modifiés pour des questions techniques.