


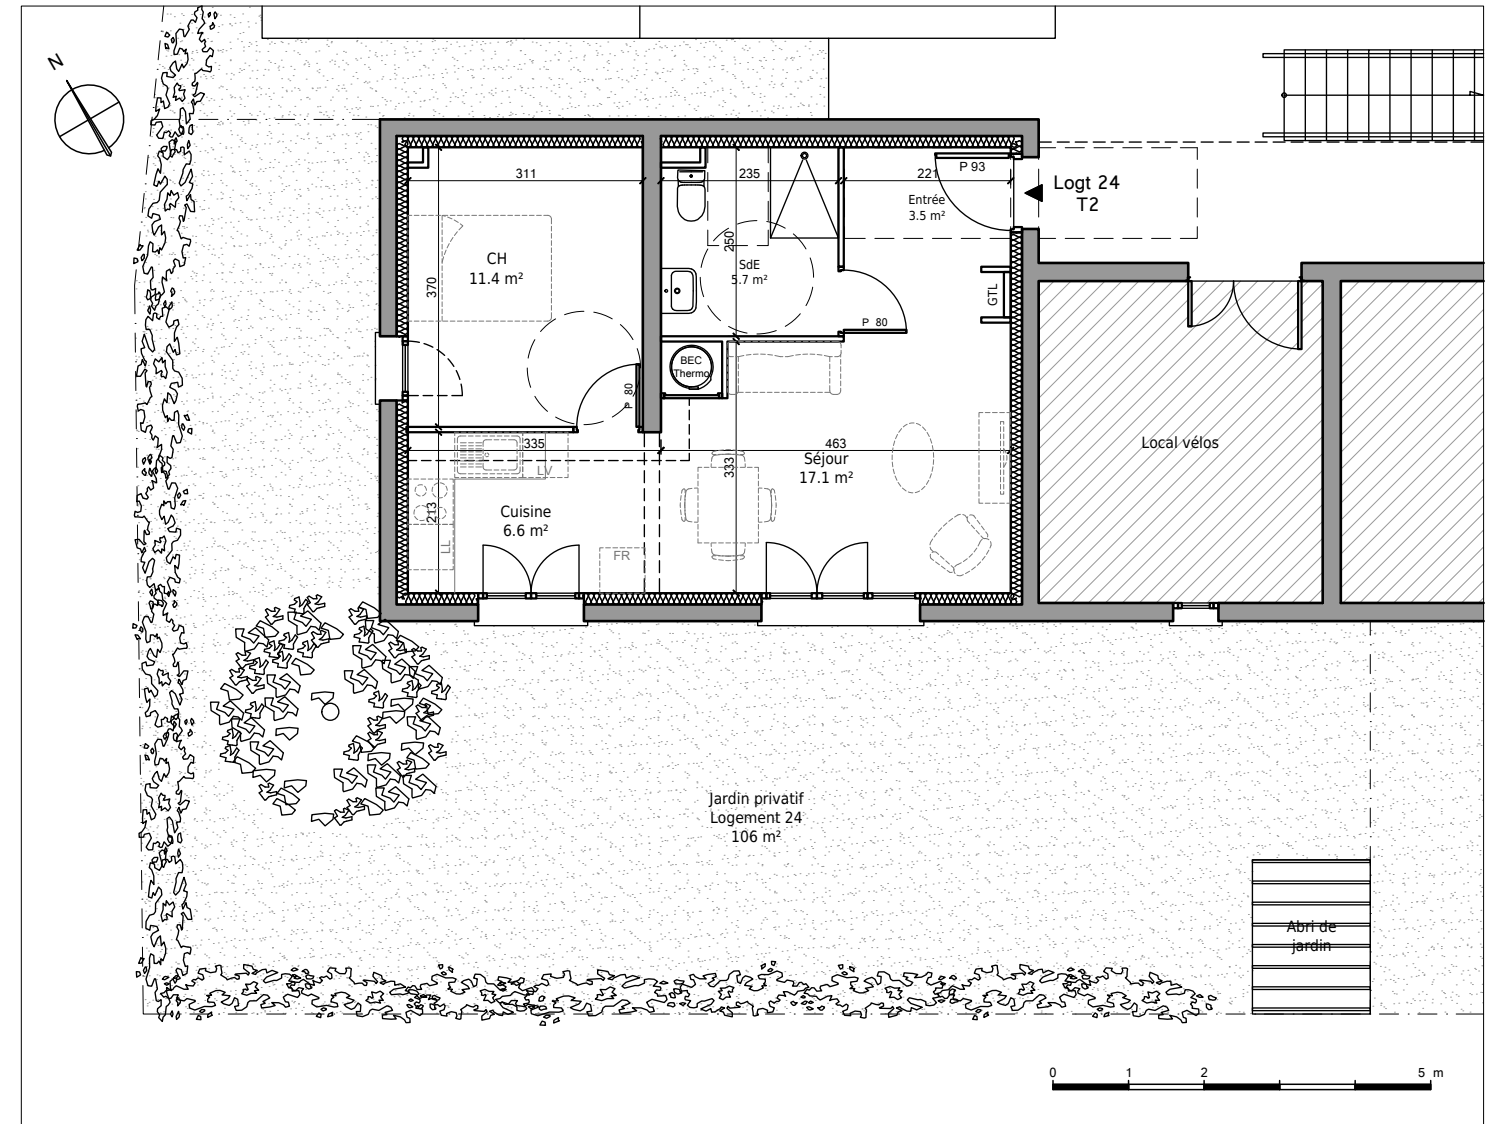


Immeubles de logements collectifs,
Lotissement "Les Allées de l'Harmonie"
Bretteville l'Orgueilleuse, 14740 THUE ET MUE
Lot 24 - Appartement 2 pièces
Rez-de-Chaussée

Tableau des surfaces :

Entrée	3.5 m ²
Salle d'eau	5.7 m ²
Cuisine	6.6 m ²
Séjour	17.1 m ²
Chambre	11.4 m ²
Surface habitable totale :	44.3 m ²
Jardin	106 m ²



Localisation du lot :

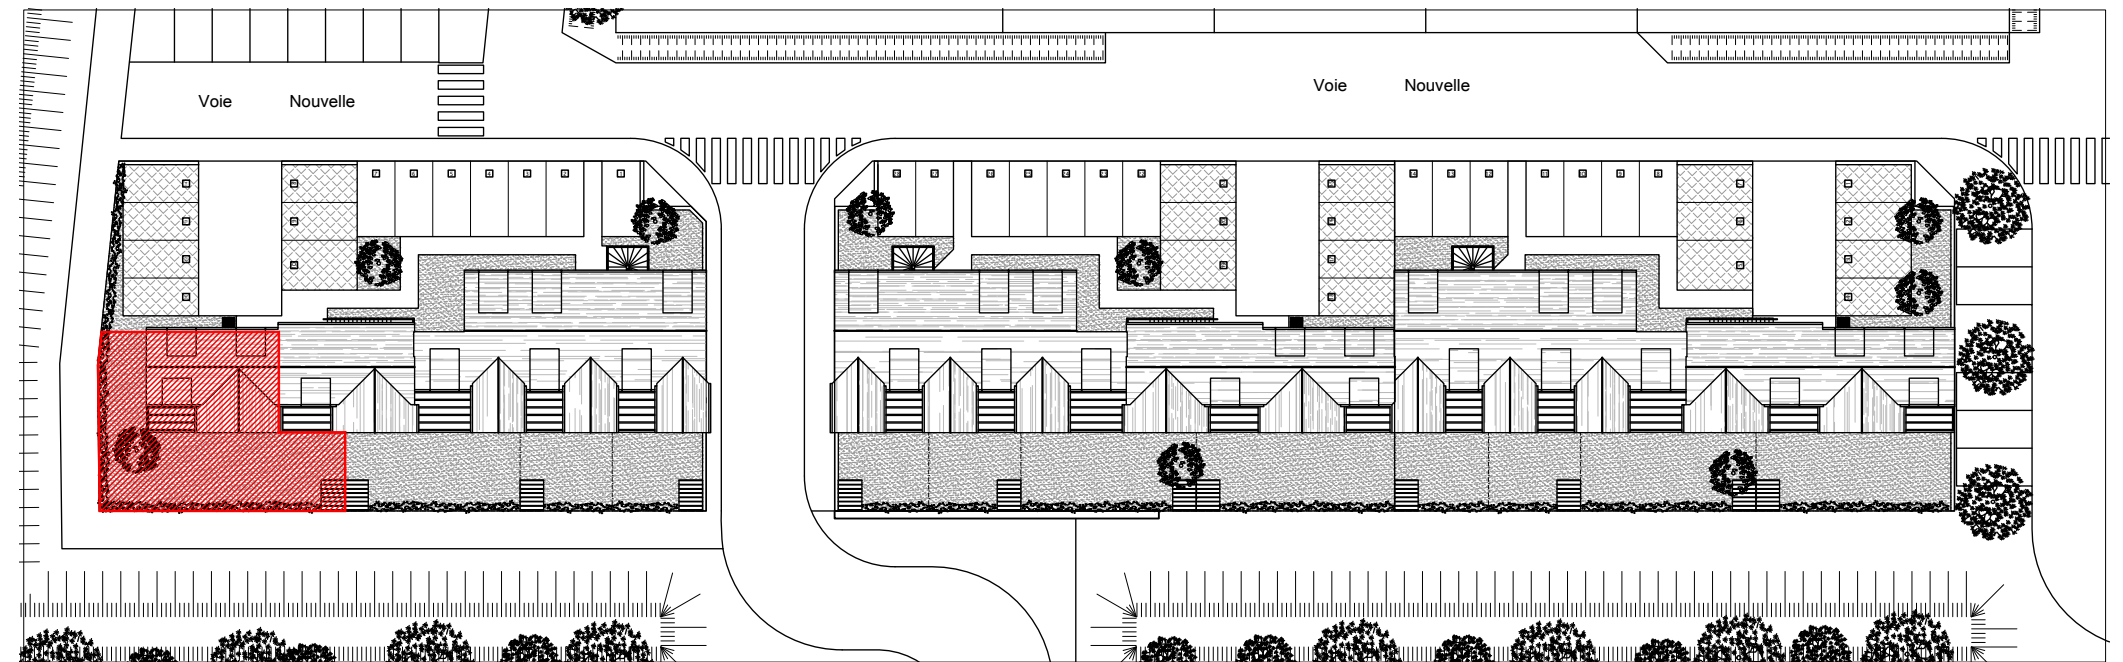

Nota : Les surfaces, côtes et les équipements sont donnés sous réserves des impératifs et tolérances de construction. Les plans peuvent être modifiés pour des questions techniques.