




Immeubles de logements collectifs,  
 Lotissement "Les Allées de l'Harmonie"  
 Bretteville l'Orgueilleuse, 14740 THUE ET MUE  
 Lot 25 - Appartement 3 pièces en duplex  
 1er Etage


Tableau des surfaces :

WC	1.3 m <sup>2</sup>
Séjour	24.7 m <sup>2</sup>
Cuisine	7.5 m <sup>2</sup>
Palier	3.6 m <sup>2</sup>
Salle d'eau	7.4 m <sup>2</sup>
Chambre 1	10 m <sup>2</sup>
Chambre 2	10.5 m <sup>2</sup>
Surface habitable totale :	65 m <sup>2</sup>
Terrasse	11.6 m <sup>2</sup>


Plan du premier étage :

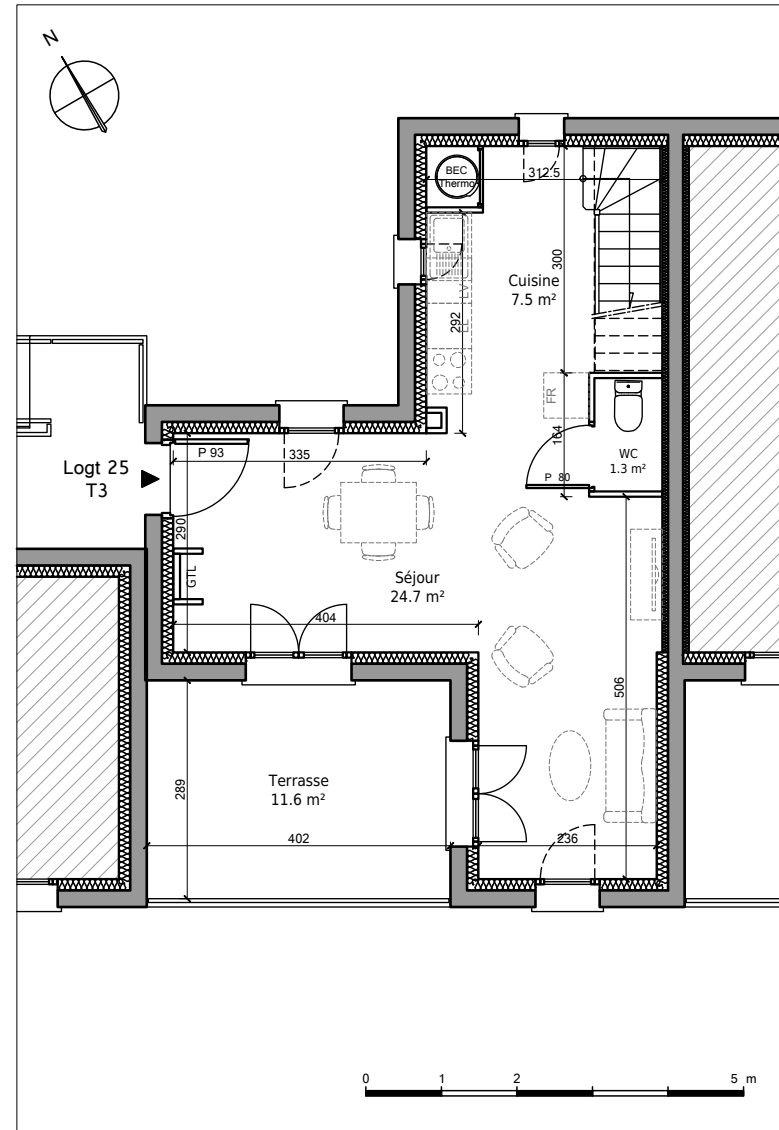

Plan du deuxième étage :

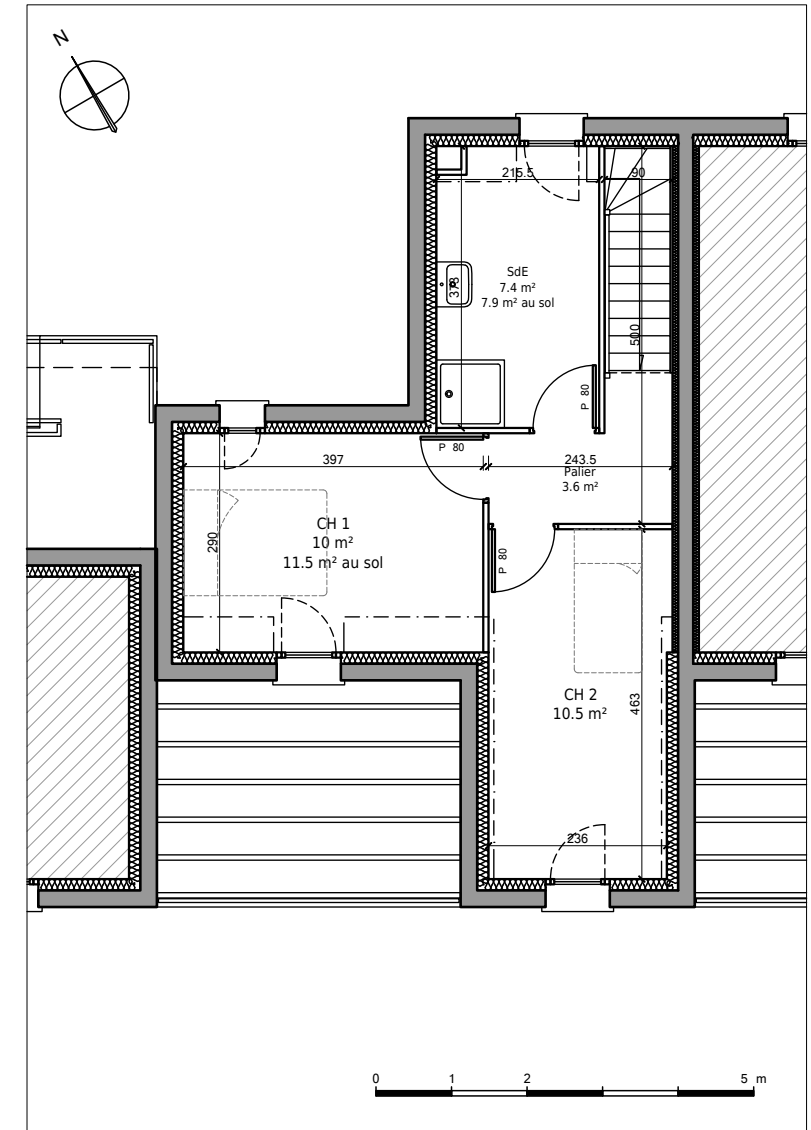

Localisation du lot :

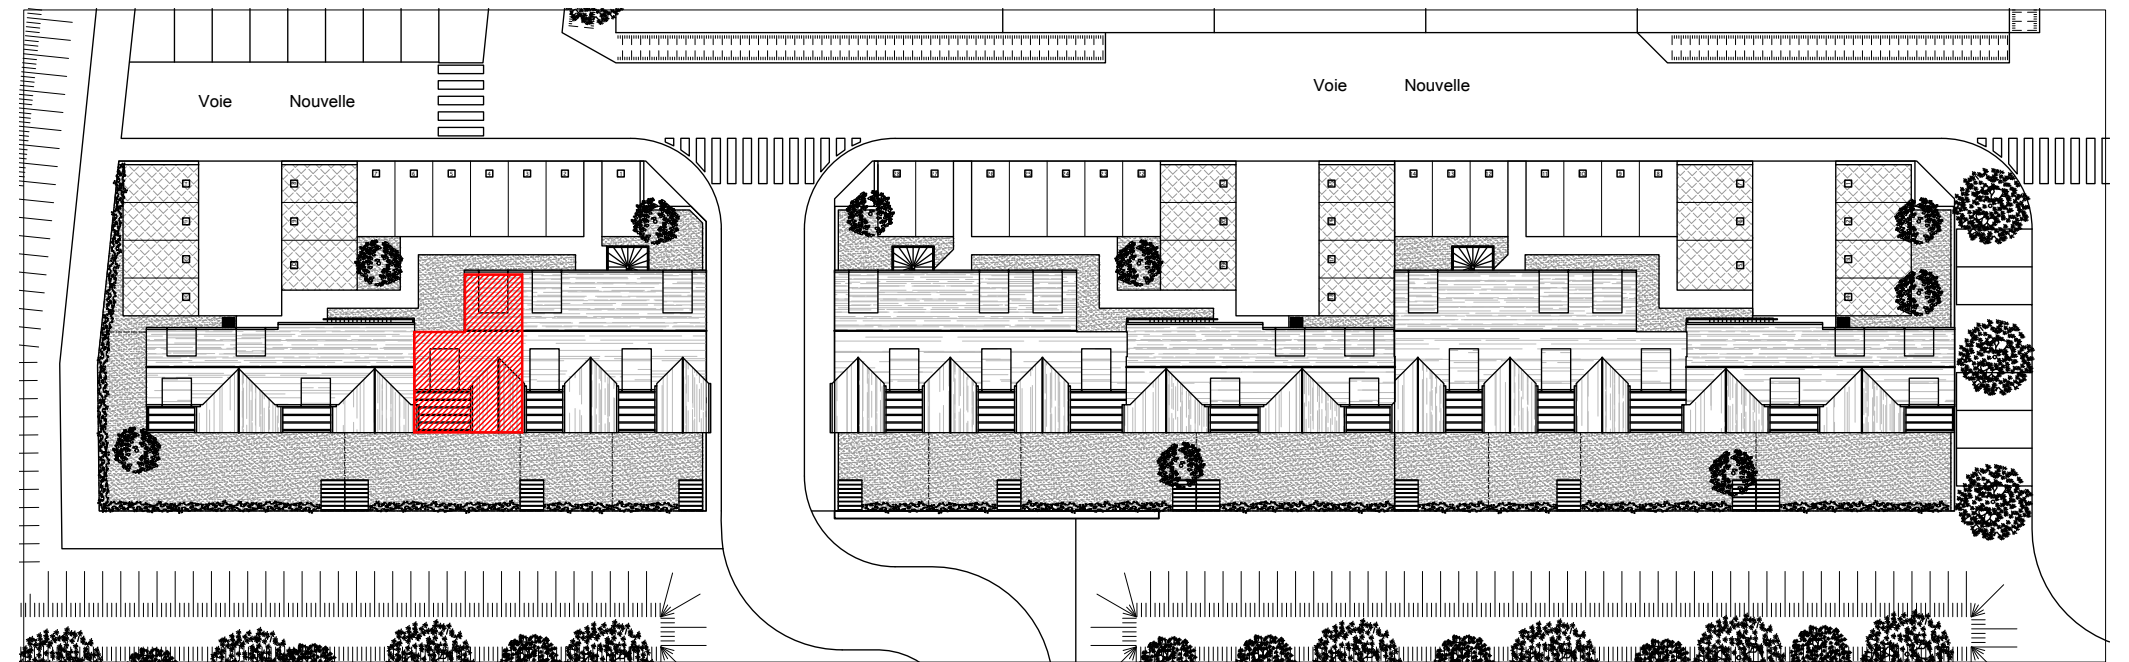

Nota : Les surfaces, côtes et les équipements sont donnés sous réserves des impératifs et tolérances de construction. Les plans peuvent être modifiés pour des questions techniques.