


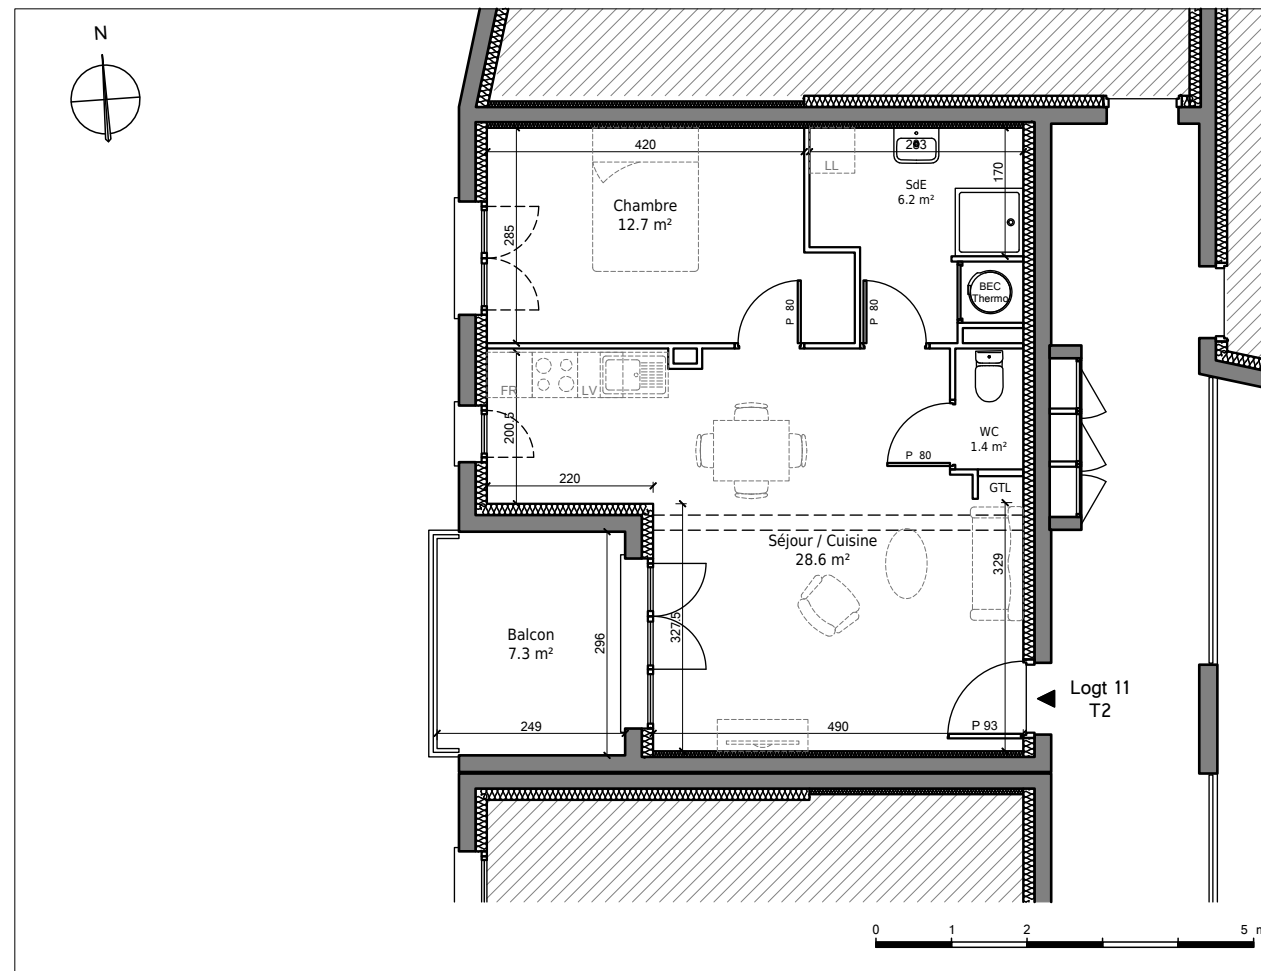


Immeuble de logements collectifs,  
Lotissement "Les Florales"  
14320 Saint-Martin-de-May  
Lot 11 - Appartement 2 pièces  
1er Etage

Tableau des surfaces :

Salle d'eau	6.2 m <sup>2</sup>
WC	1.4 m <sup>2</sup>
Séjour / Cuisine	28.6 m <sup>2</sup>
Chambre	12.7 m <sup>2</sup>
Surface habitable totale :	48.9 m <sup>2</sup>
Balcon	7.3 m <sup>2</sup>



Localisation du lot :

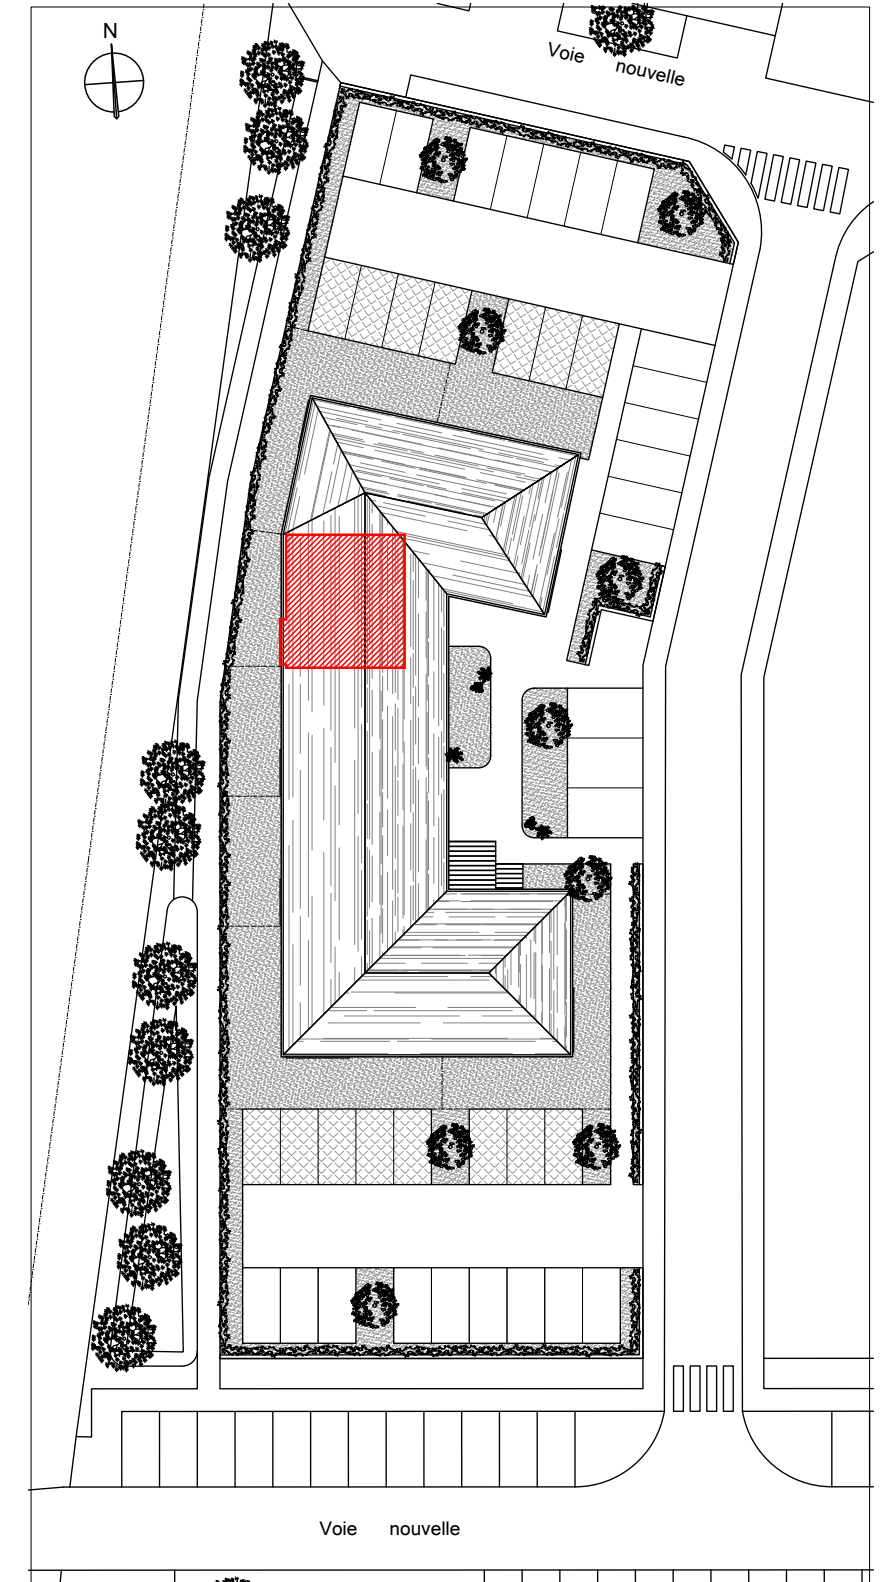

Nota : Les surfaces, côtes et les équipements sont donnés sous réserves des impératifs et tolérances de construction. Les plans peuvent être modifiés pour des questions techniques. Les côtes indiquées sont en cm.