



Ensemble immobilier, 73 Route de Paris, 14630 Cagny

Lot 01 - Appartement 3 pièces
Rez-de-chaussée


Localisation du lot :



Tableau des surfaces :

Entrée	7.7 m ²
Salle d'Eau	9 m ²
Chambre 1	11.7 m ²
Chambre 2	9 m ²
Séjour / cuisine	29.5 m ²
Surface habitable totale :	66.9 m ²
Jardin privatif	184 m ²

Jardin privatif

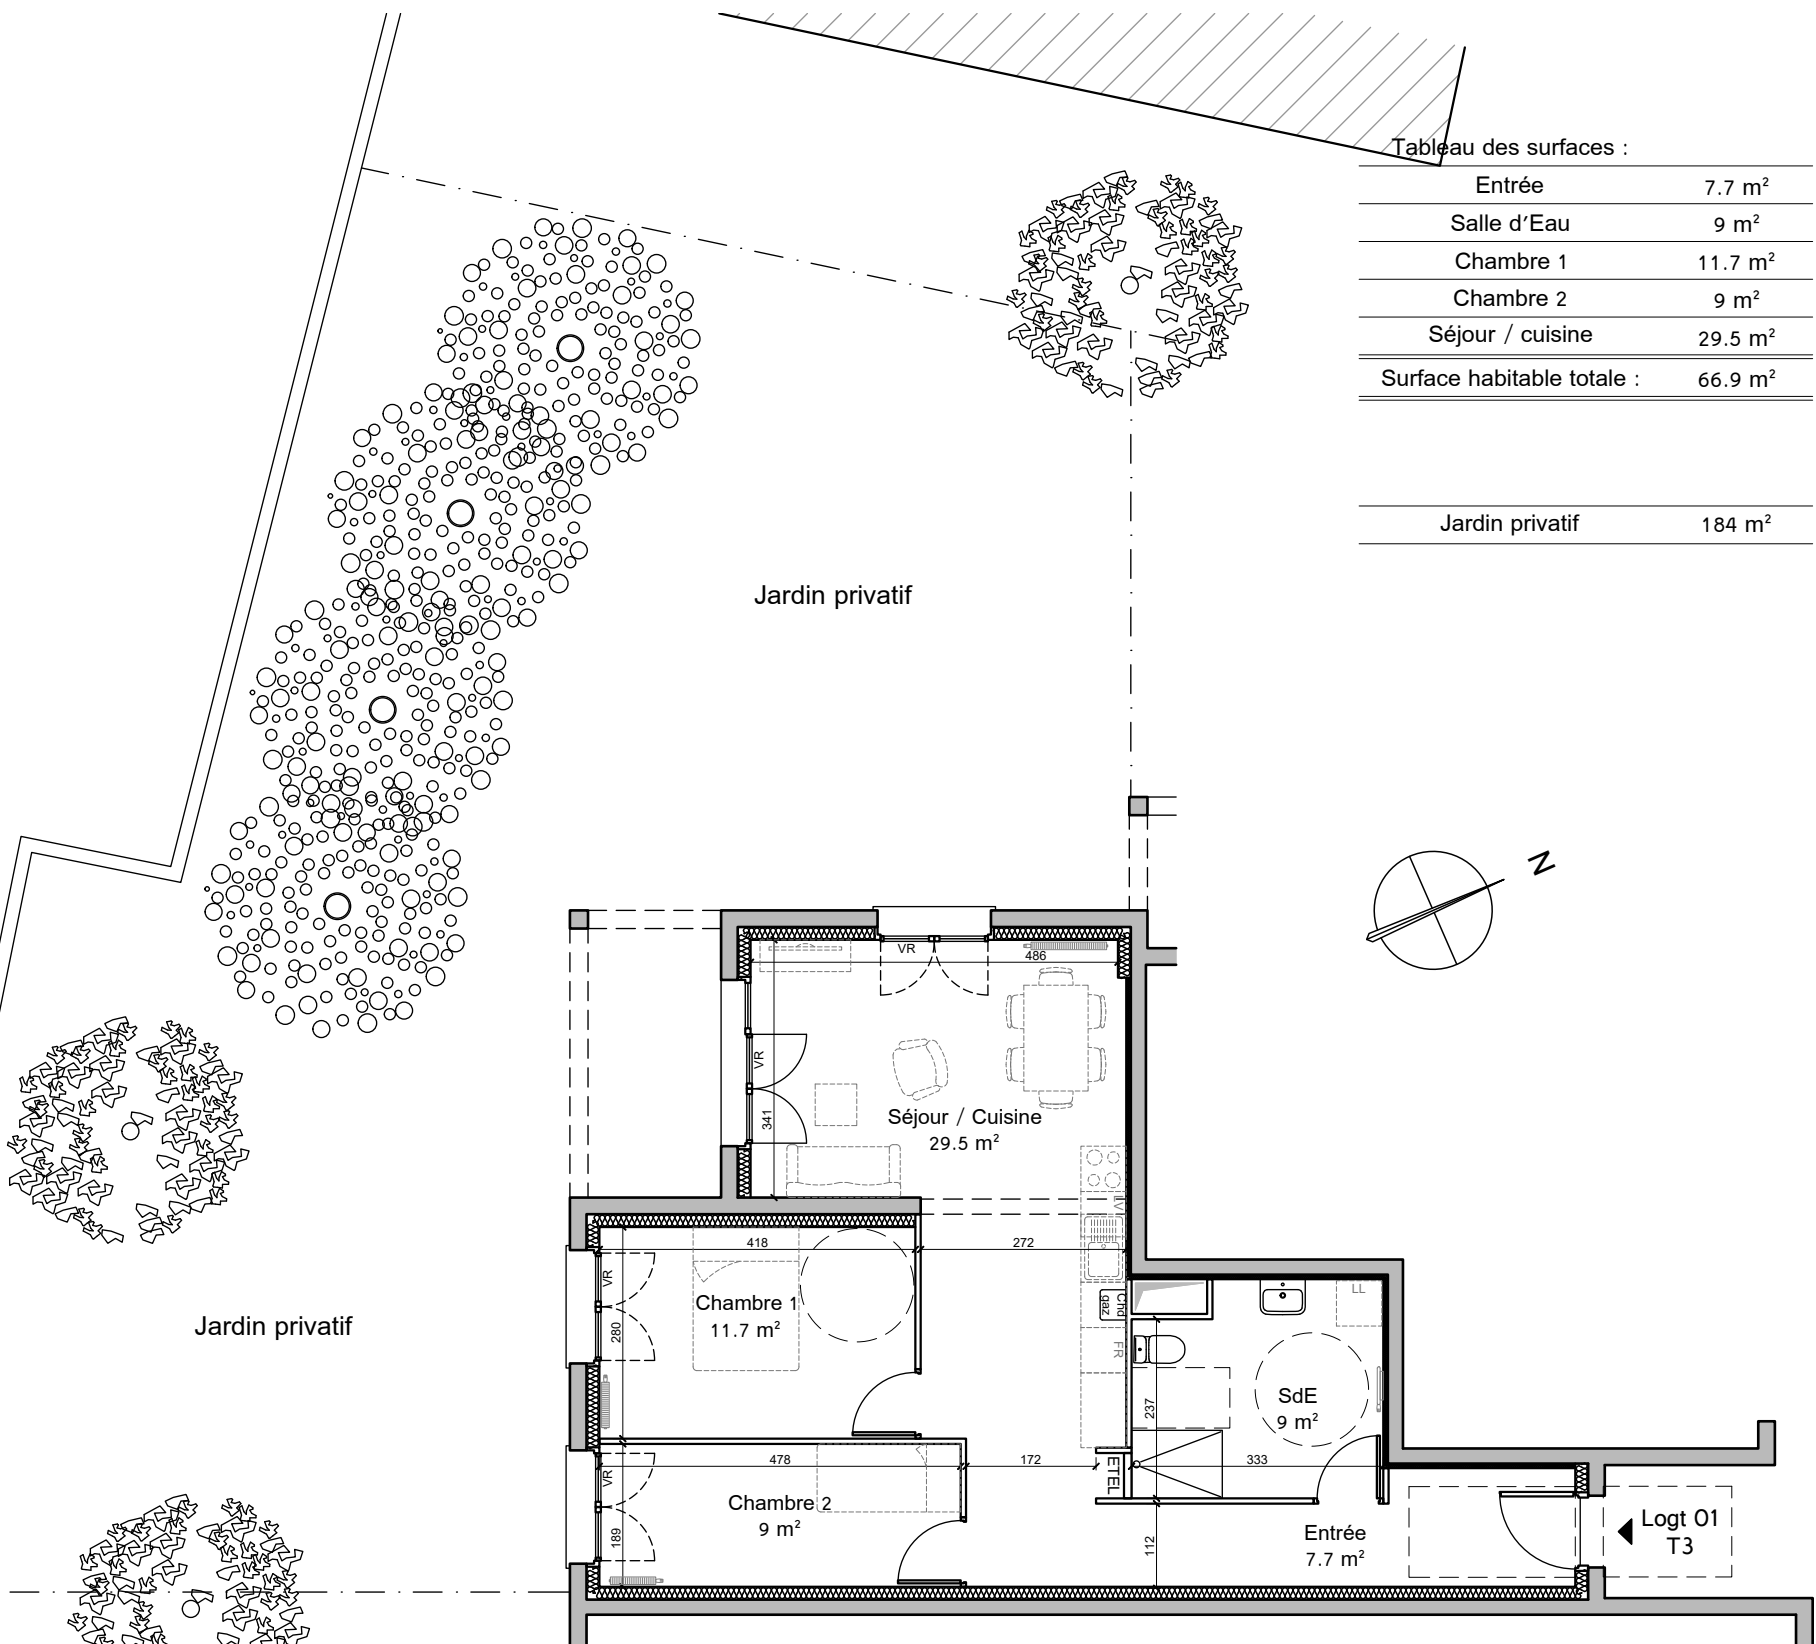

Nota : Les surfaces, côtes et les équipements sont donnés sous réserves des impératifs et tolérances de construction. Les plans peuvent être modifiés pour des questions techniques.

0 1 2 5 m