



Ensemble immobilier, 73 Route de Paris, 14630 Cagny

Lot 02 - Appartement 4 pièces  
Rez-de-chaussée

Localisation du lot :



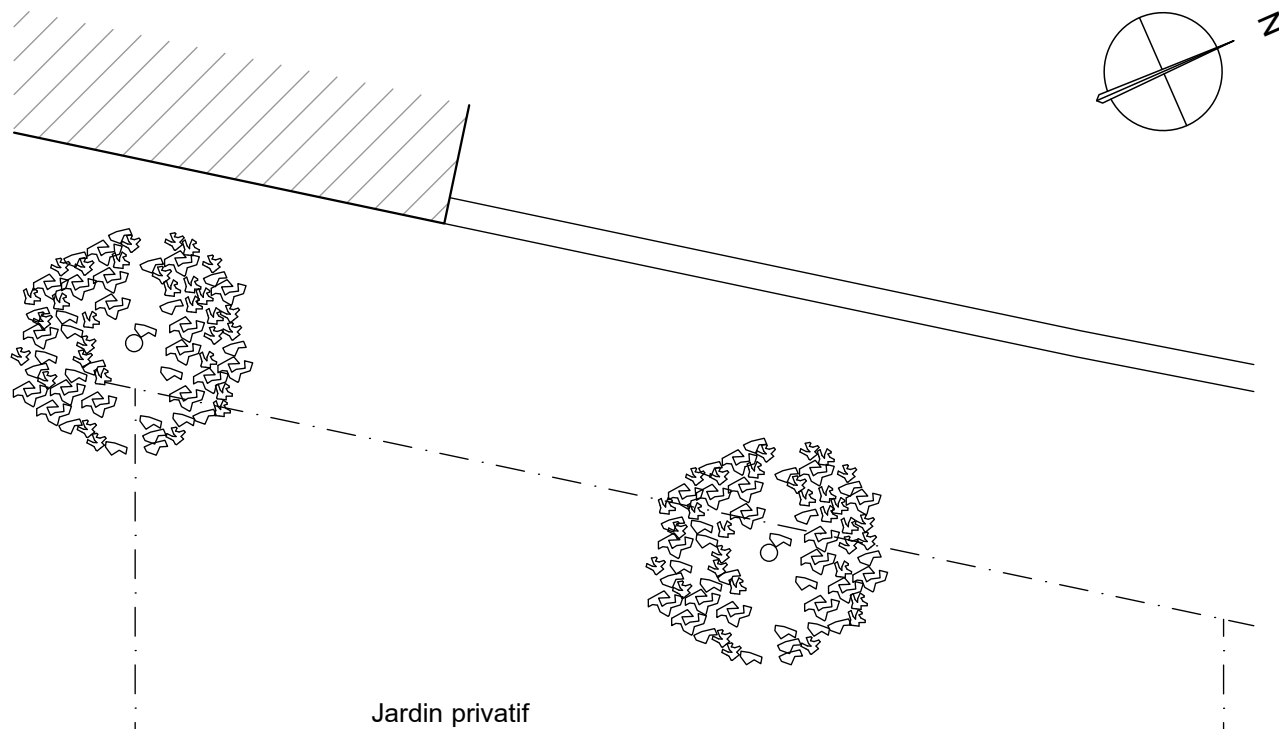


Tableau des surfaces :

Entrée	4.5 m <sup>2</sup>
Dégagement	3.3 m <sup>2</sup>
Salle d'Eau	5.7 m <sup>2</sup>
Chambre 1	12 m <sup>2</sup>
Chambre 2	10 m <sup>2</sup>
Chambre 3	10 m <sup>2</sup>
Séjour / cuisine	25.6 m <sup>2</sup>
Surface habitable totale :	71.1 m <sup>2</sup>

Jardin privatif	85 m <sup>2</sup>
-----------------	-------------------

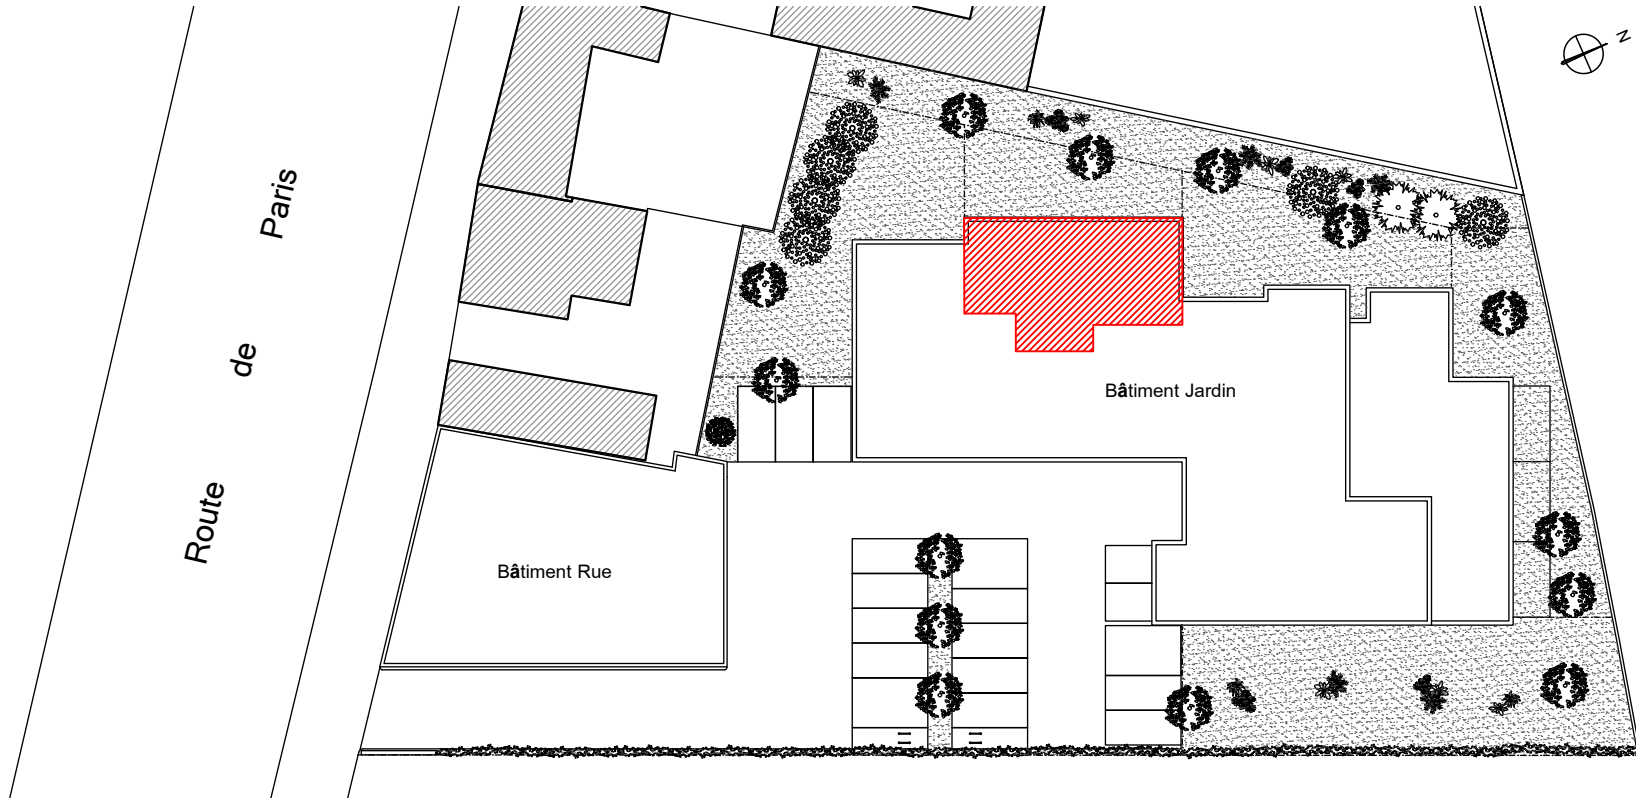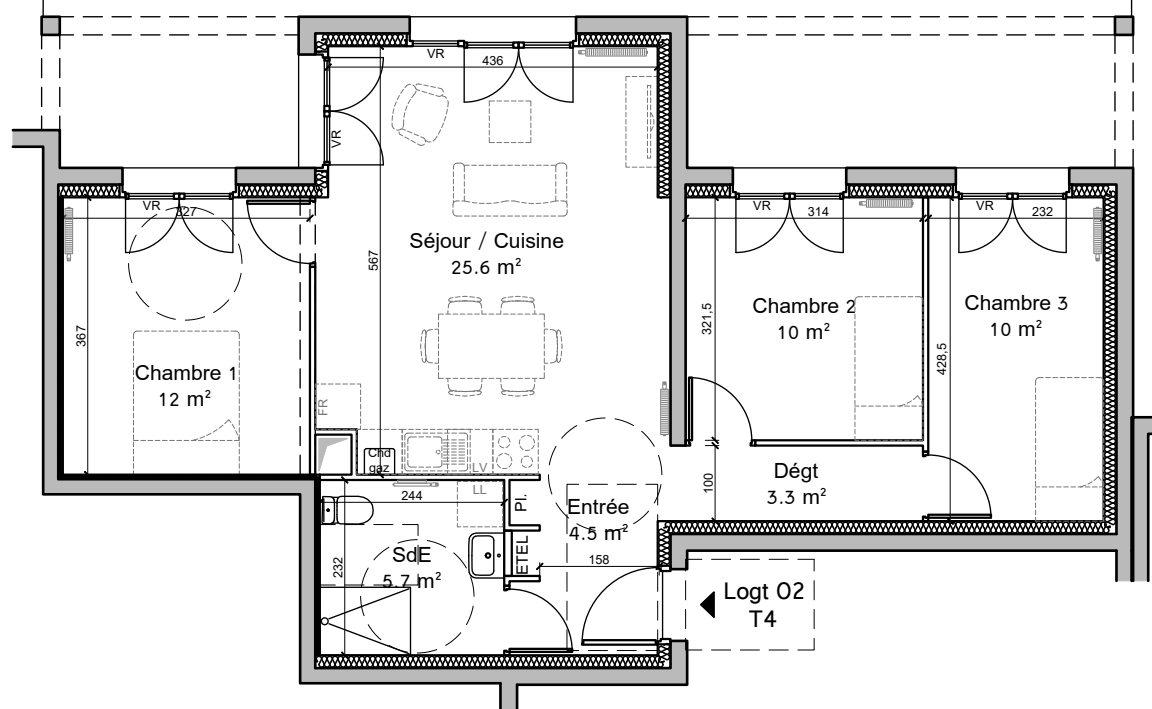

Nota : Les surfaces, côtes et les équipements sont donnés sous réserves des impératifs et tolérances de construction. Les plans peuvent être modifiés pour des questions techniques.