



Ensemble immobilier, 73 Route de Paris, 14630 Cagny

Lot 03 - Appartement 3 pièces
Rez-de-chaussée

Localisation du lot :




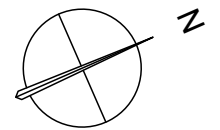


Tableau des surfaces :

| | |
|----------------------------|---------------------|
| Entrée | 10 m ² |
| Salle d'Eau | 7.4 m ² |
| Chambre 1 | 9.8 m ² |
| Chambre 2 | 11.7 m ² |
| Séjour / cuisine | 23.3 m ² |
| Surface habitable totale : | 62.2 m ² |

| | |
|-----------------|--------------------|
| Jardin privatif | 133 m ² |
|-----------------|--------------------|

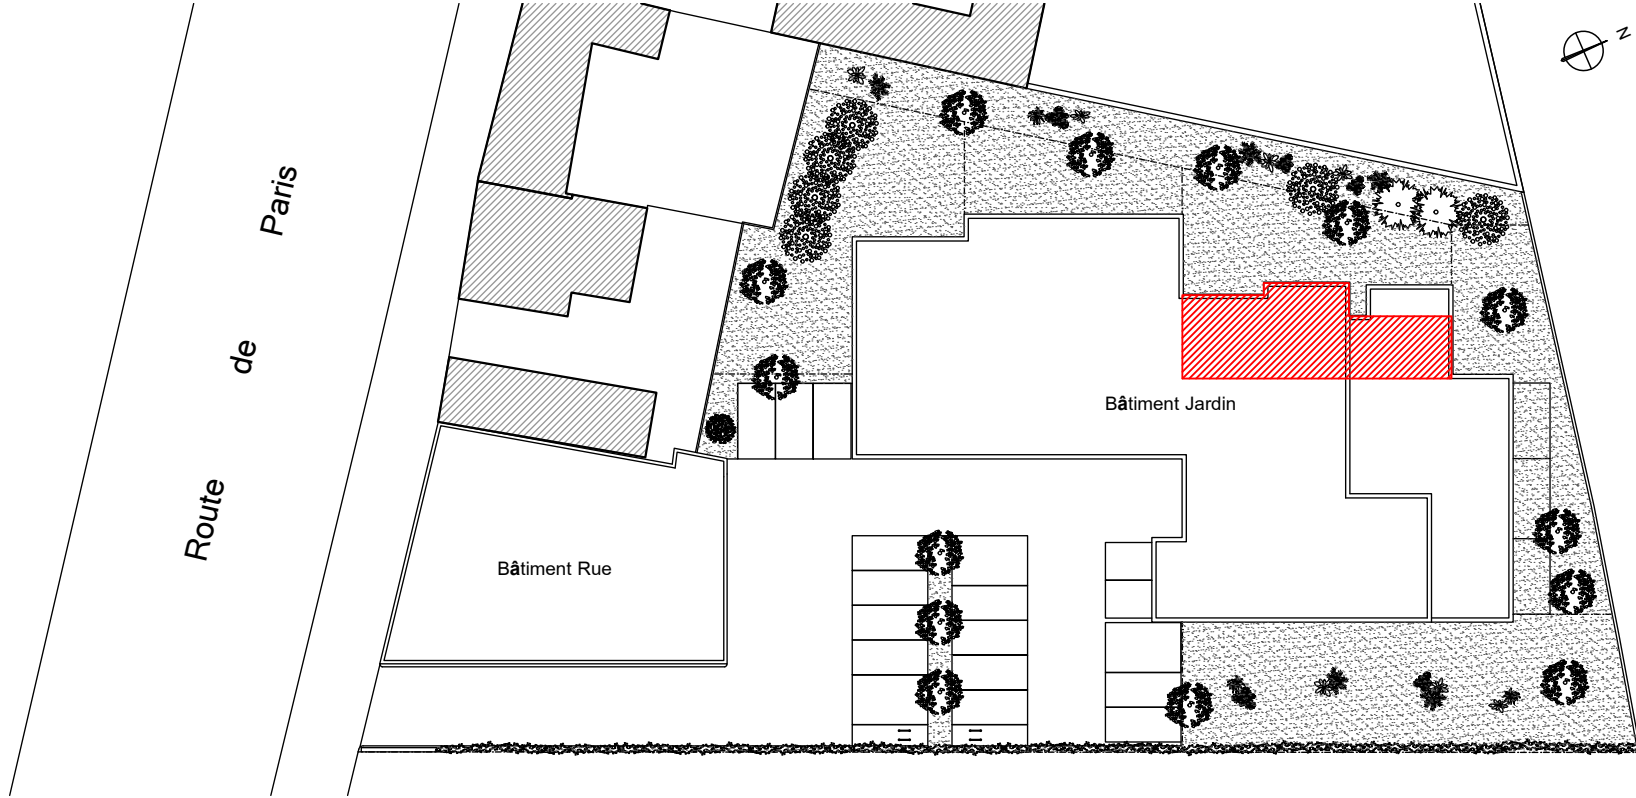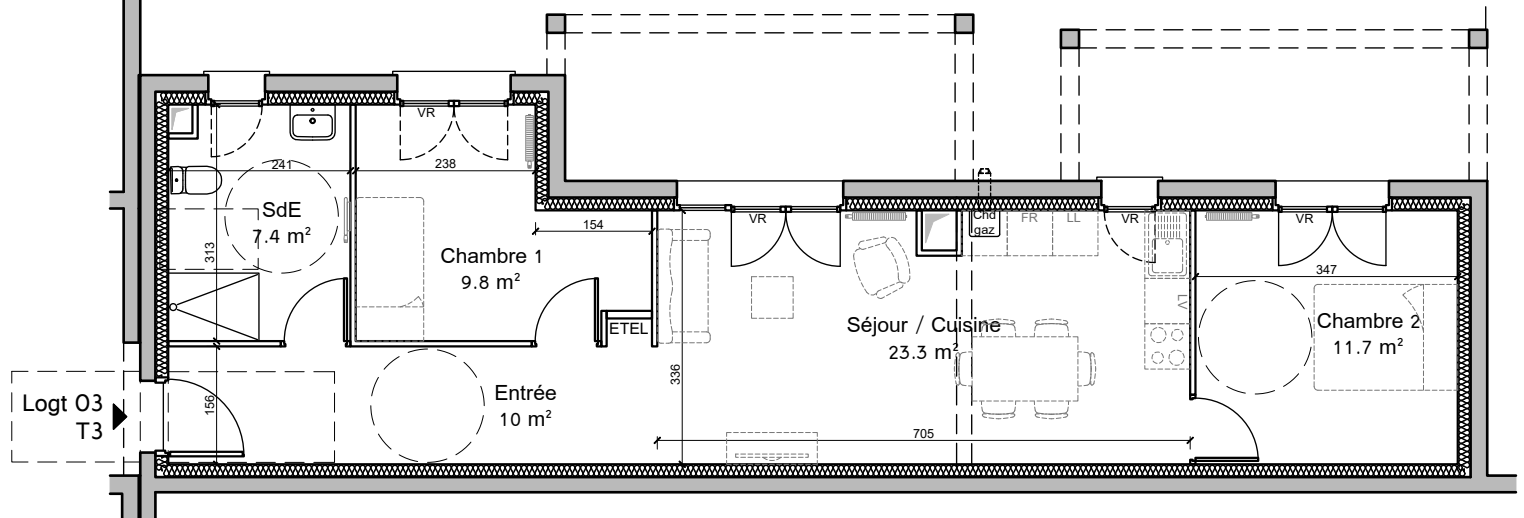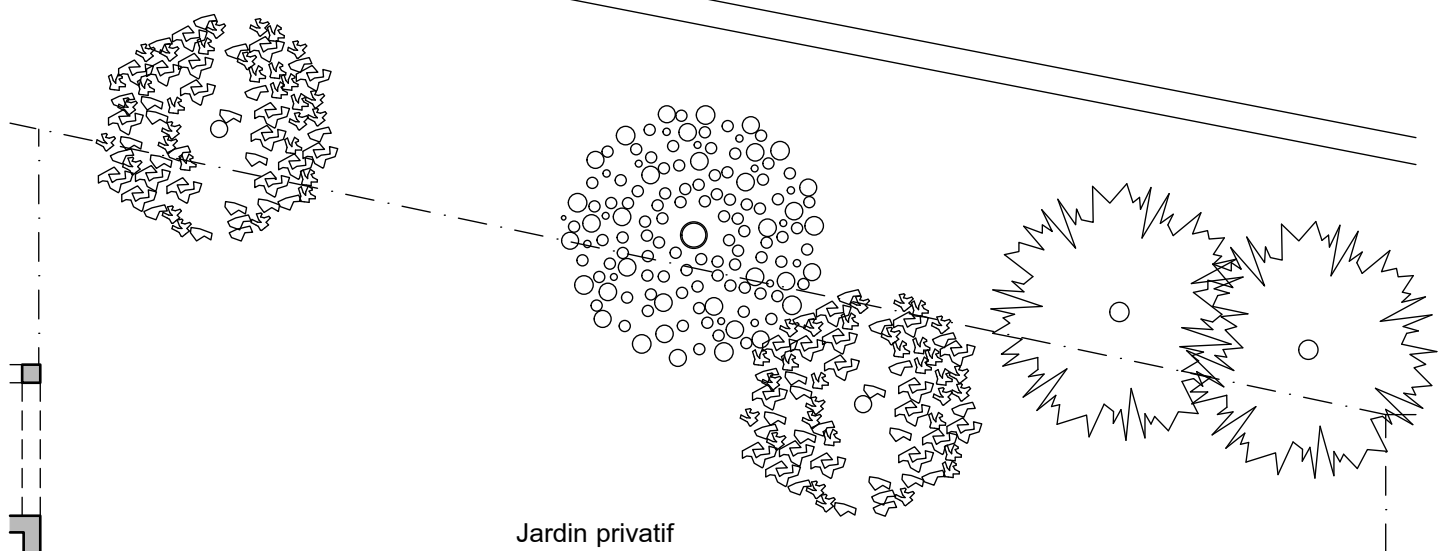

Nota : Les surfaces, côtes et les équipements sont donnés sous réserves des impératifs et tolérances de construction. Les plans peuvent être modifiés pour des questions techniques.