



Ensemble immobilier, 73 Route de Paris, 14630 Cagny
 Lot 04 - Appartement 3 pièces
 1er Etage

Localisation du lot :

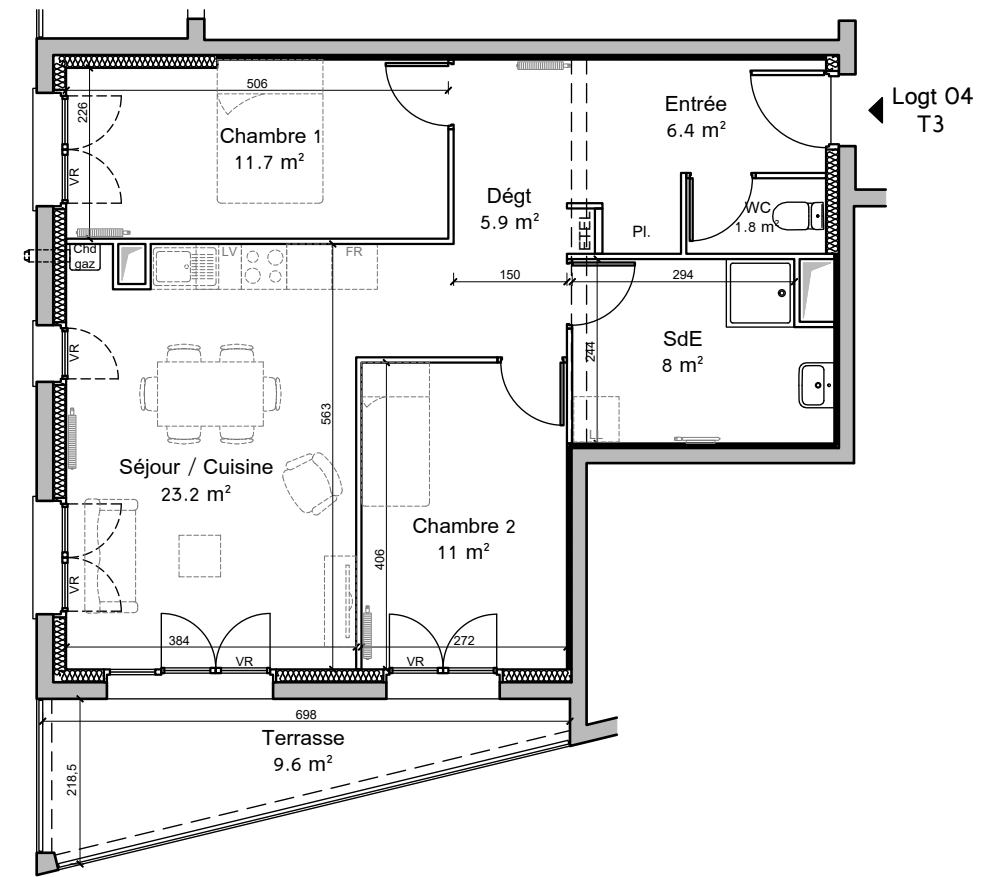
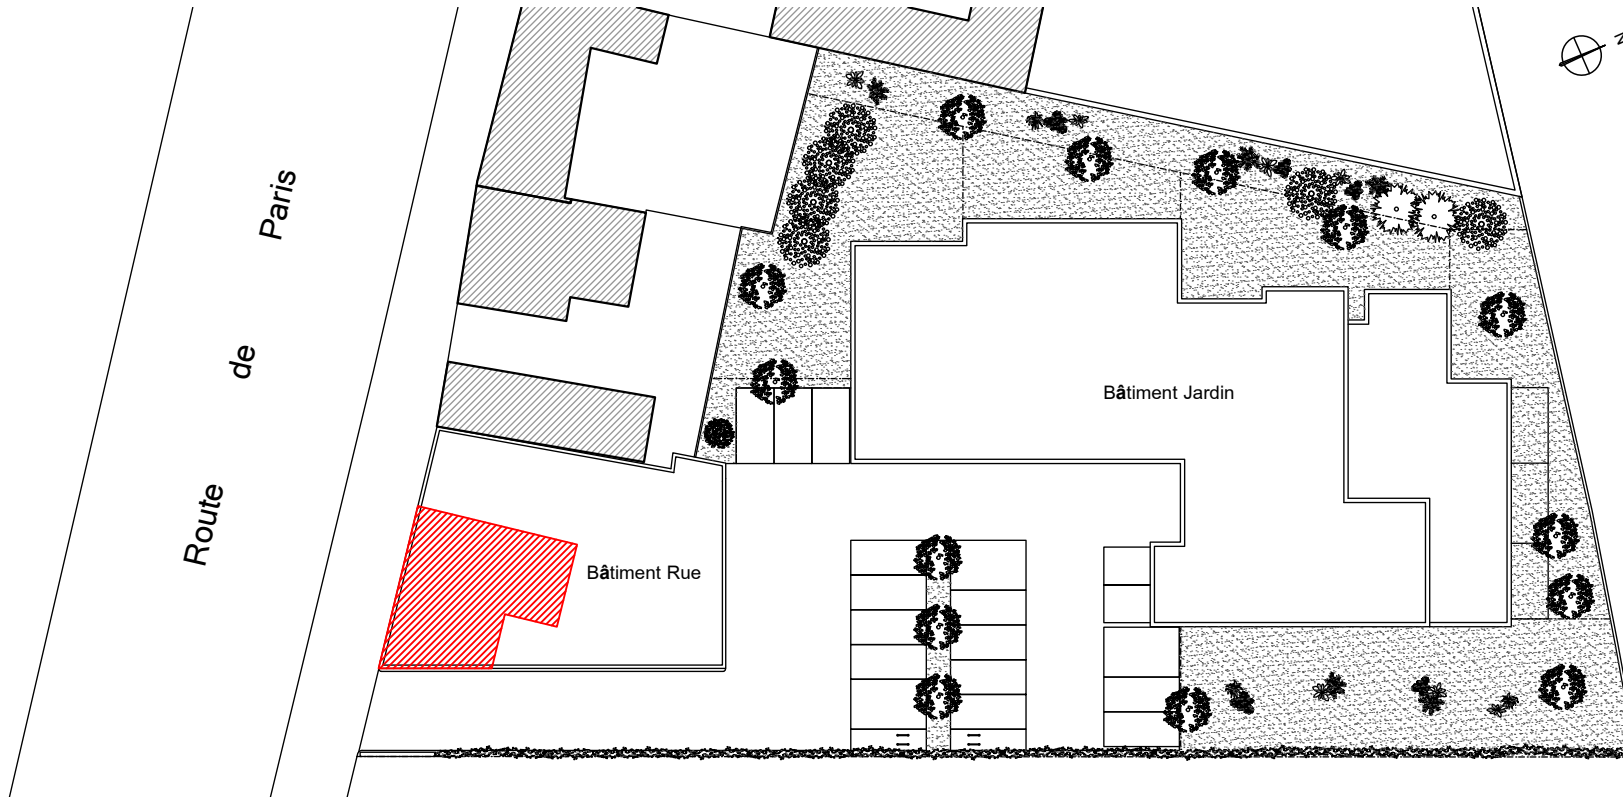


Tableau des surfaces :

Entrée	6.4 m ²
Dégagement	5.9 m ²
WC	1.8 m ²
Salle d'Eau	8 m ²
Chambre 1	11.7 m ²
Chambre 2	11 m ²
Séjour / cuisine	23.2 m ²
Surface habitable totale :	68 m ²
Terrasse	9.6 m ²

Nota : Les surfaces, côtes et les équipements sont donnés sous réserves des impératifs et tolérances de construction. Les plans peuvent être modifiés pour des questions techniques.