



Ensemble immobilier, 73 Route de Paris, 14630 Cagny
 Lot 06 - Appartement 2 pièces
 1er Etage

Localisation du lot :

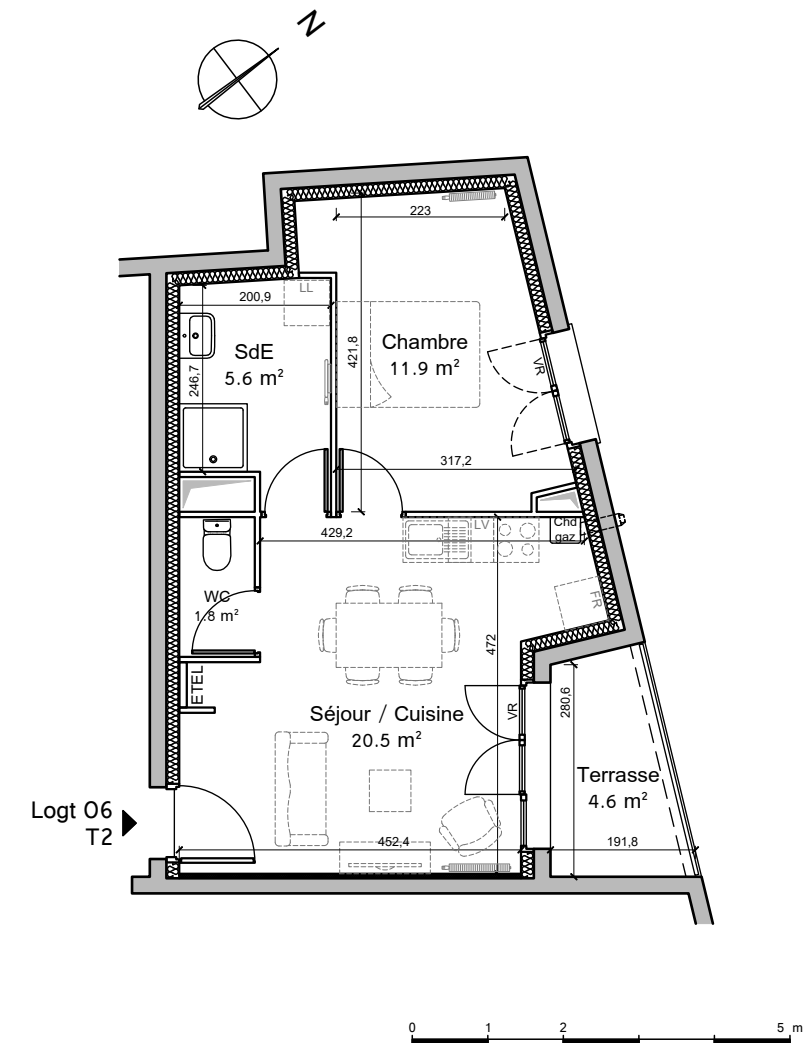
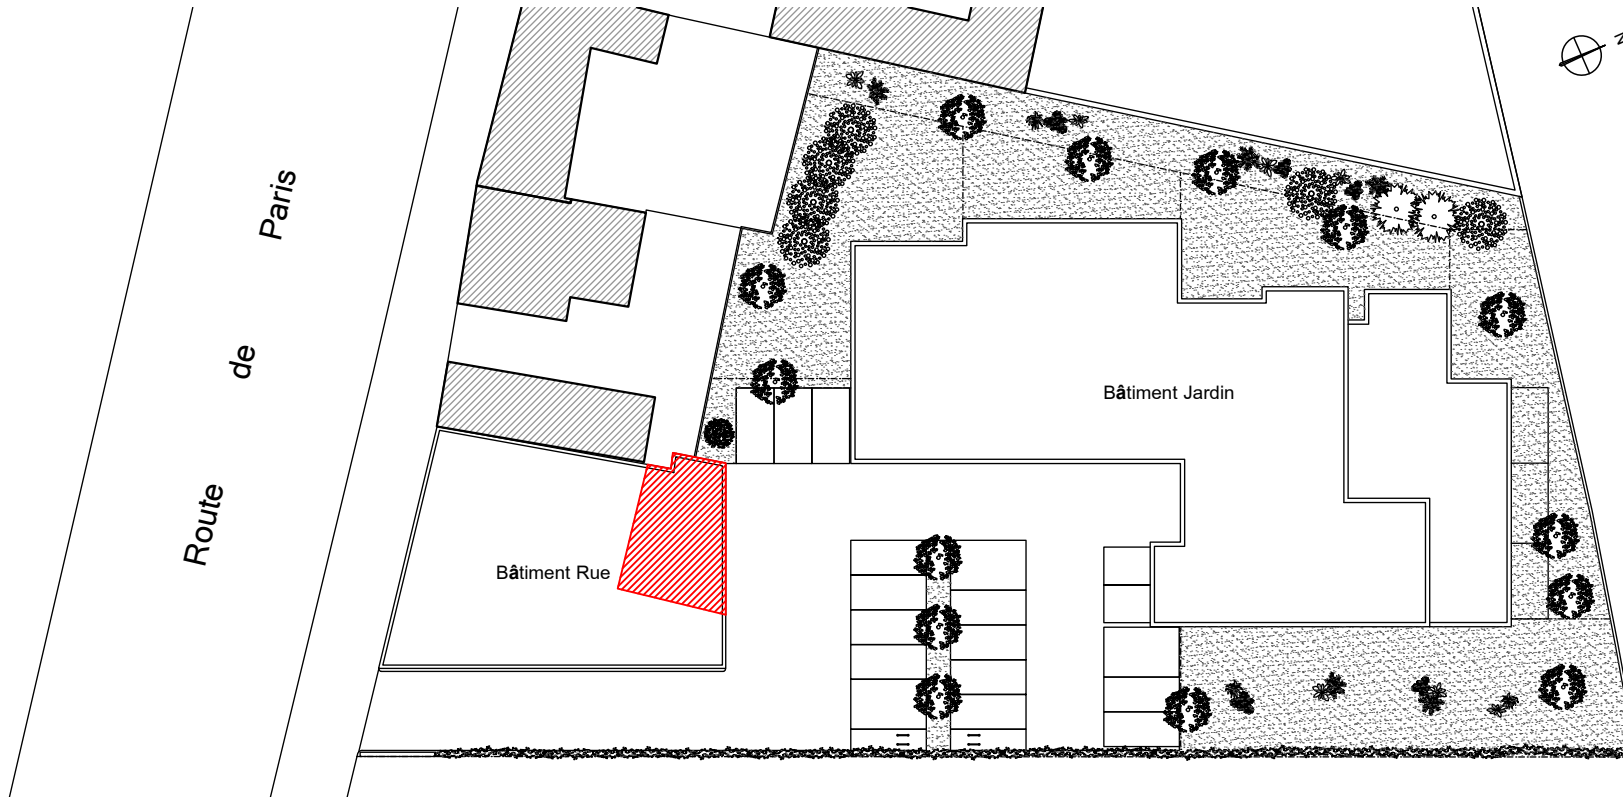


Tableau des surfaces :

WC	1.8 m ²
Salle d'Eau	5.6 m ²
Chambre	11.9 m ²
Séjour / cuisine	20.5 m ²
Surface habitable totale :	39.8 m ²

Terrasse	4.6 m ²
----------	--------------------

Nota : Les surfaces, côtes et les équipements sont donnés sous réserves des impératifs et tolérances de construction. Les plans peuvent être modifiés pour des questions techniques.