



Ensemble immobilier, 73 Route de Paris, 14630 Cagny
 Lot 07 - Appartement 2 pièces
 1er Etage

Localisation du lot :



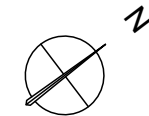


Tableau des surfaces :

Entrée	2.6 m ²
WC	1.8 m ²
Salle d'Eau	4.9 m ²
Chambre	15.3 m ²
Séjour / cuisine	23.7 m ²
Surface habitable totale :	48.3 m ²
Terrasse	5.3 m ²

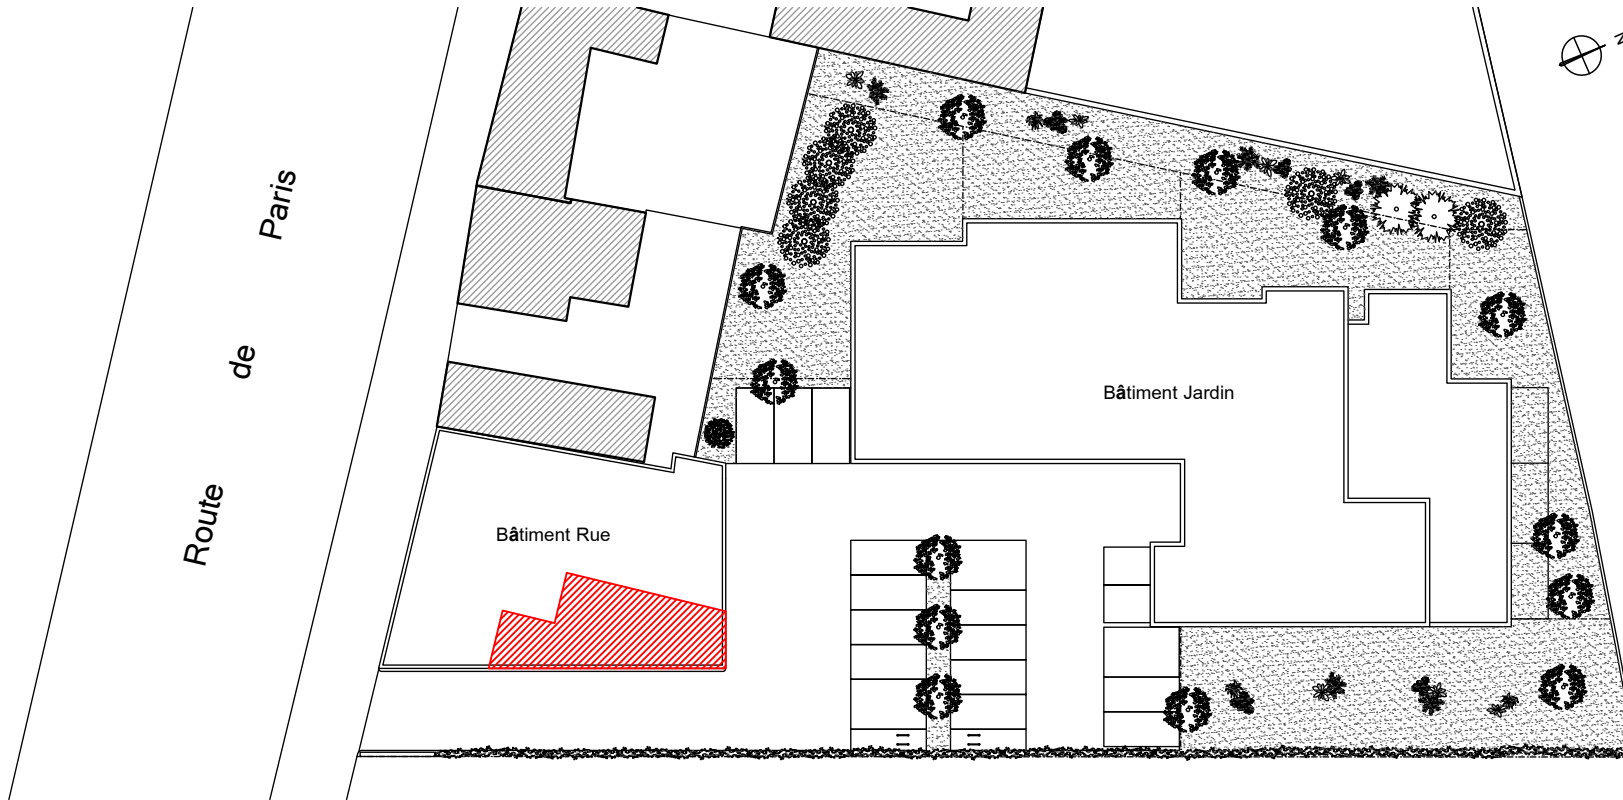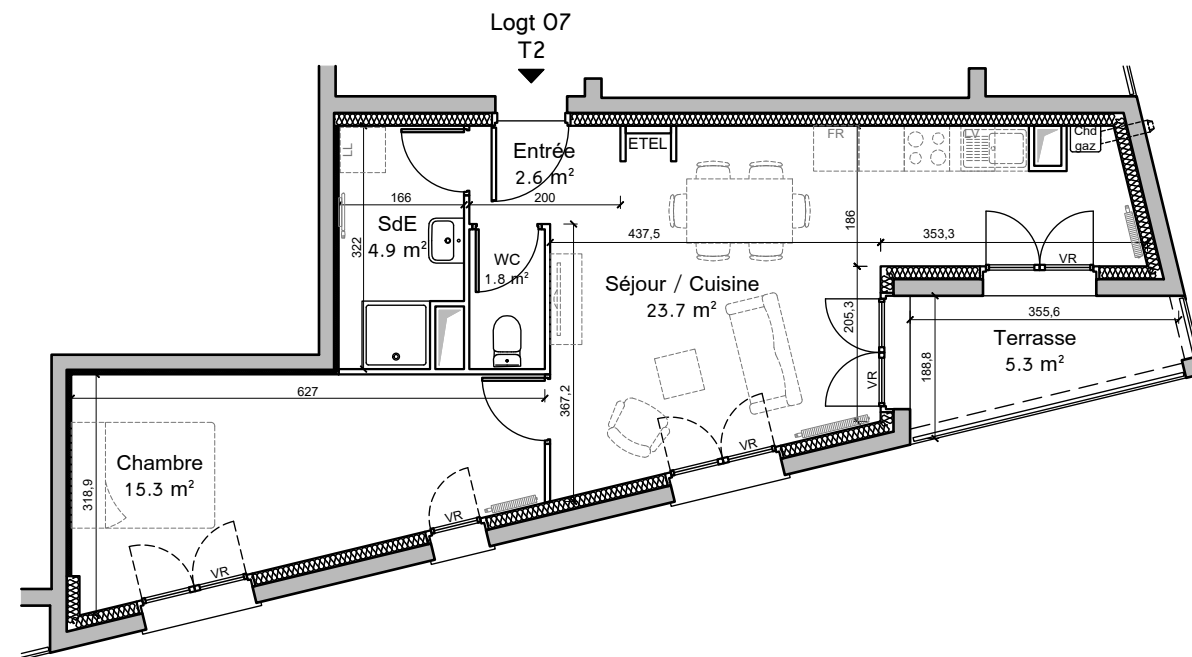

Nota : Les surfaces, côtes et les équipements sont donnés sous réserves des impératifs et tolérances de construction. Les plans peuvent être modifiés pour des questions techniques.