



Ensemble immobilier, 73 Route de Paris, 14630 Cagny
Lot 08 - Appartement 2 pièces
1er Etage

Localisation du lot :



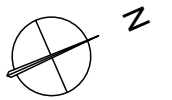


Tableau des surfaces :

Entrée	8.7 m ²
WC	1.9 m ²
Salle d'Eau	7 m ²
Chambre	11 m ²
Séjour / cuisine	22.5 m ²
Surface habitable totale :	51.1 m ²

Terrasse	9.9 m ²
----------	--------------------

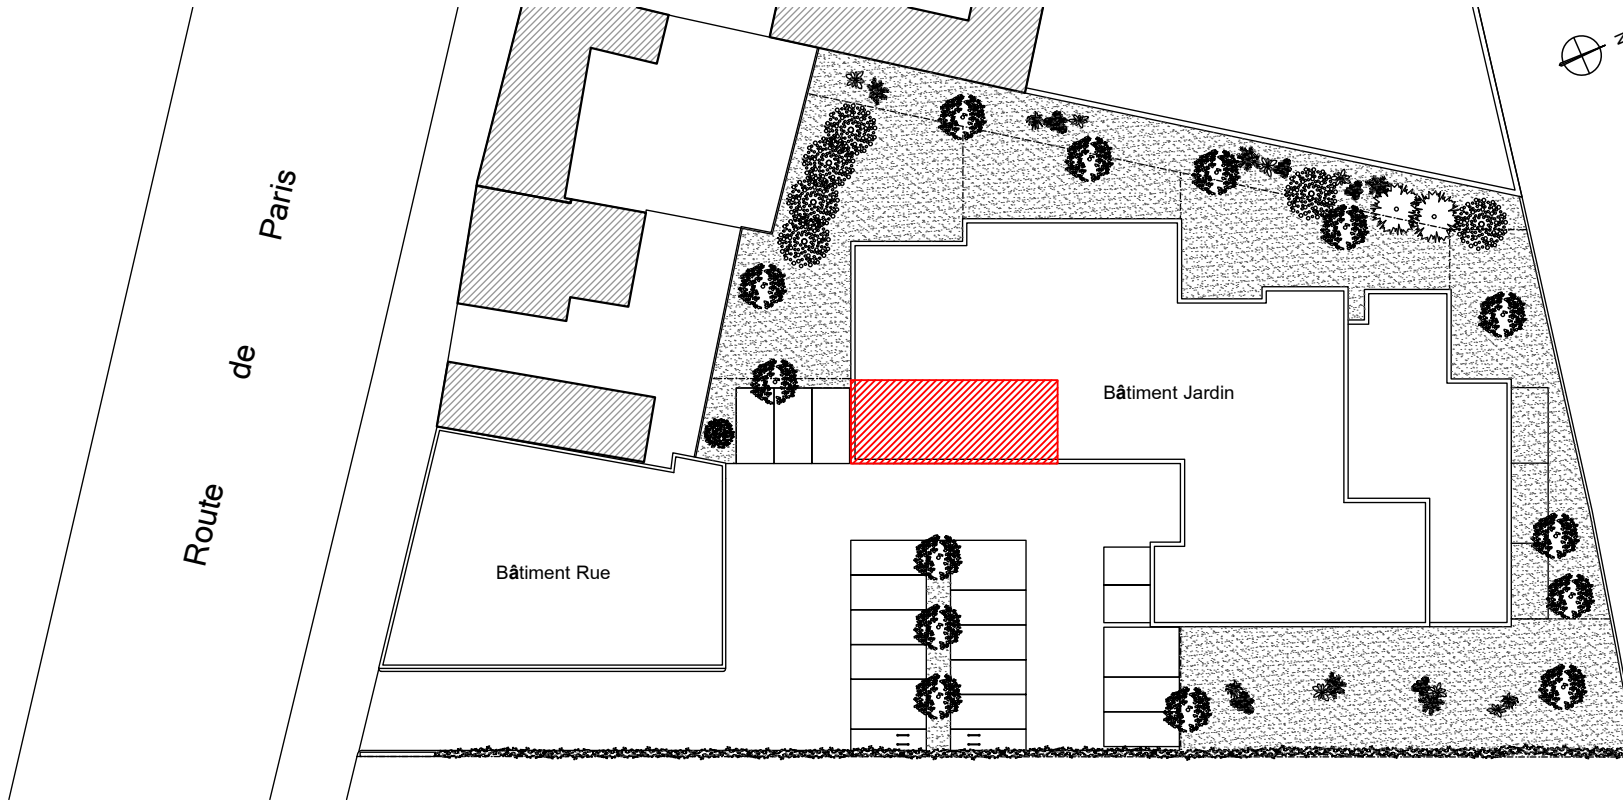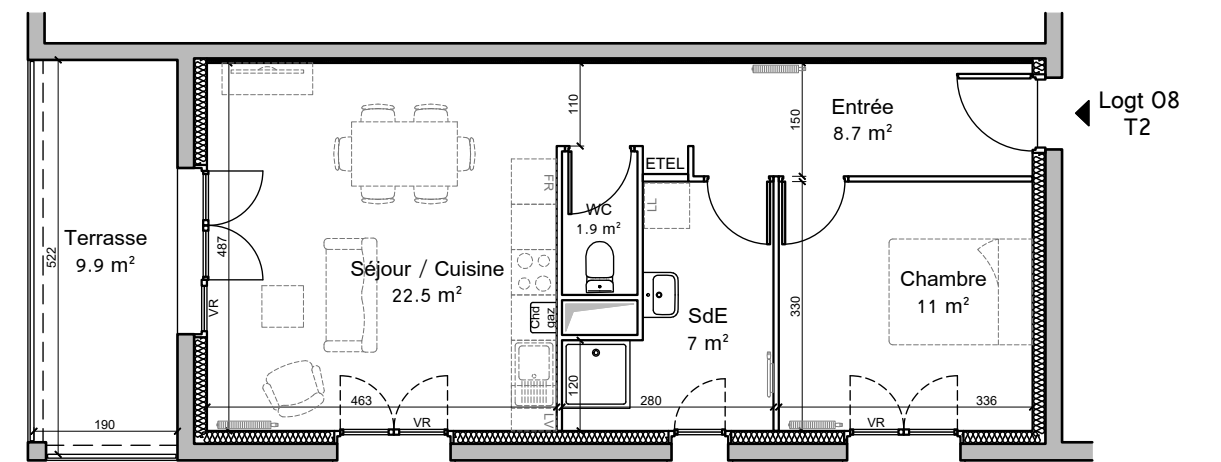

Nota : Les surfaces, côtes et les équipements sont donnés sous réserves des impératifs et tolérances de construction. Les plans peuvent être modifiés pour des questions techniques.