



Ensemble immobilier, 73 Route de Paris, 14630 Cagny
Lot 09 - Appartement 3 pièces
1er Etage

Localisation du lot :


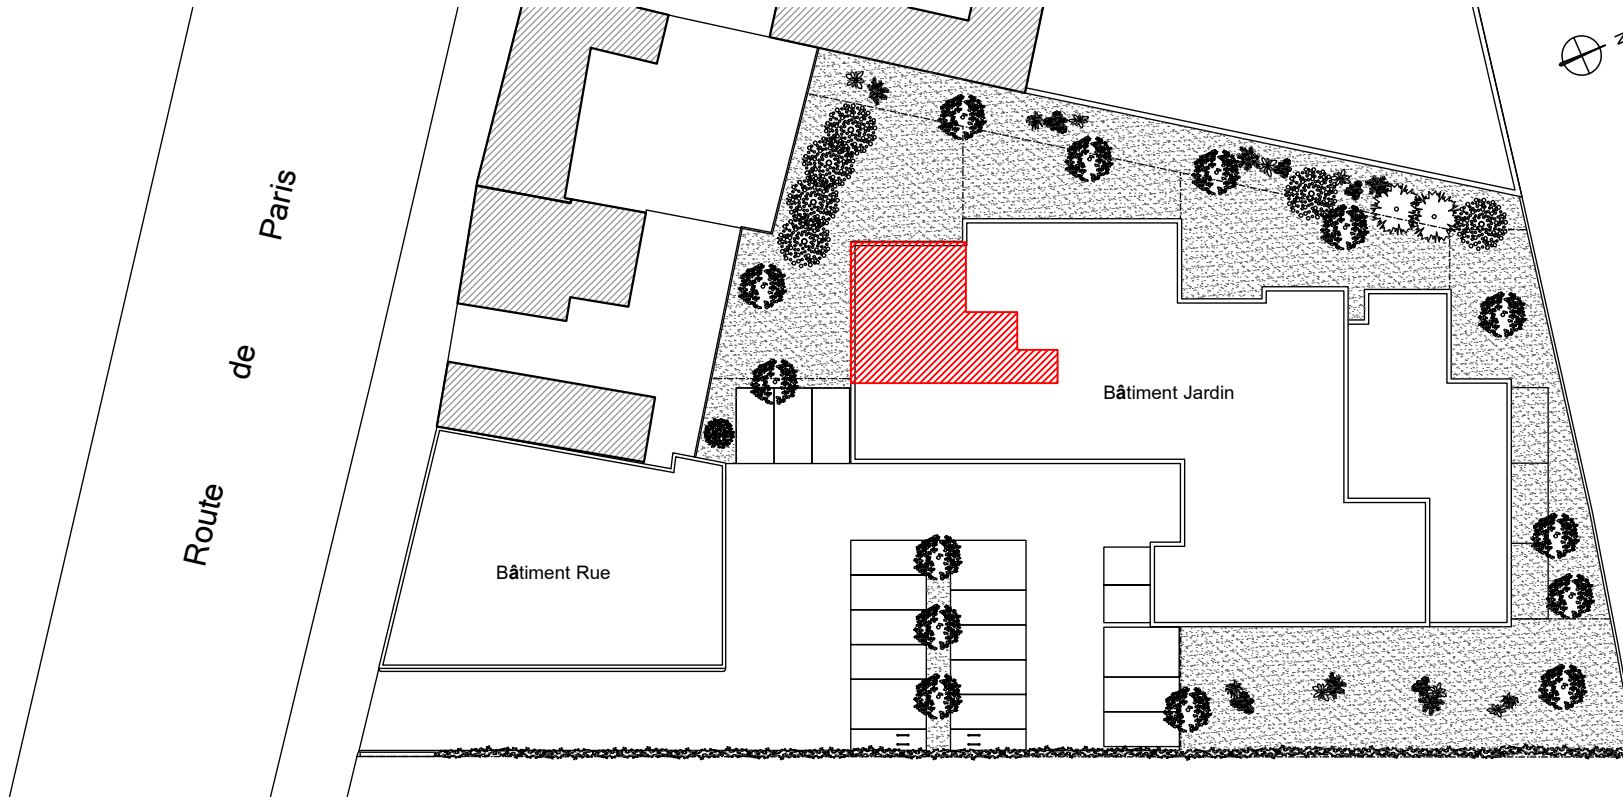


Tableau des surfaces :

Entrée	8.7 m ²
WC	1.7 m ²
Salle d'Eau	6.5 m ²
Chambre 1	9.7 m ²
Chambre 2	11.2 m ²
Séjour / cuisine	30.5 m ²
Surface habitable totale :	68.3 m ²
Balcon	7.1 m ²

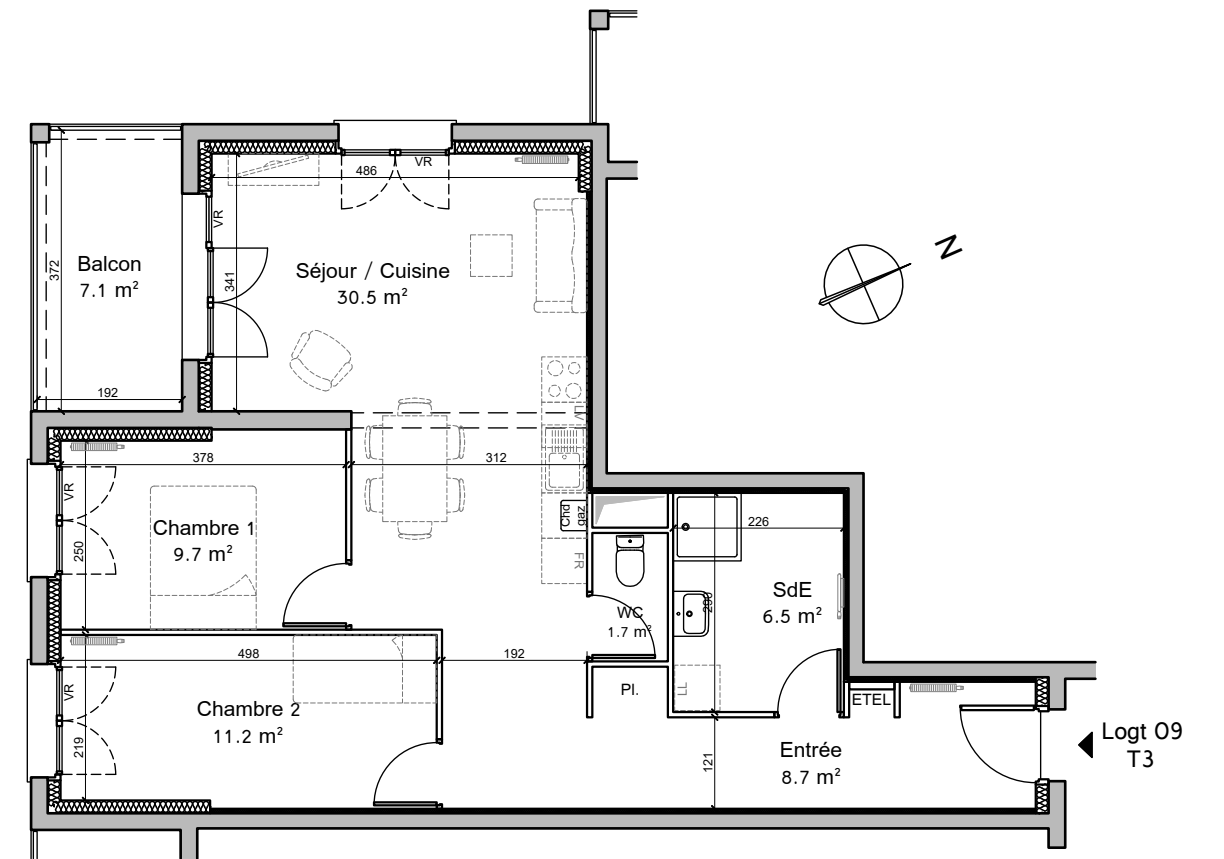

Nota : Les surfaces, côtes et les équipements sont donnés sous réserves des impératifs et tolérances de construction. Les plans peuvent être modifiés pour des questions techniques.