



Ensemble immobilier, 73 Route de Paris, 14630 Cagny  
Lot 10 - Appartement 2 pièces  
1er Etage

Localisation du lot :


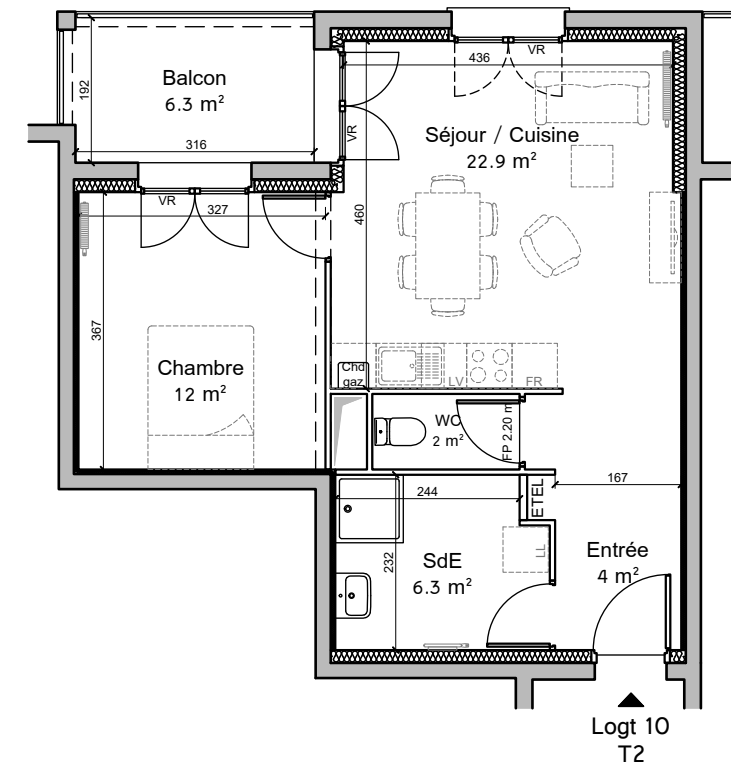


Tableau des surfaces :

Entrée	4 m <sup>2</sup>
WC	2 m <sup>2</sup>
Salle d'Eau	6.3 m <sup>2</sup>
Chambre	12 m <sup>2</sup>
Séjour / cuisine	22.9 m <sup>2</sup>
Surface habitable totale :	47.2 m <sup>2</sup>

Balcon	6.3 m <sup>2</sup>
--------	--------------------

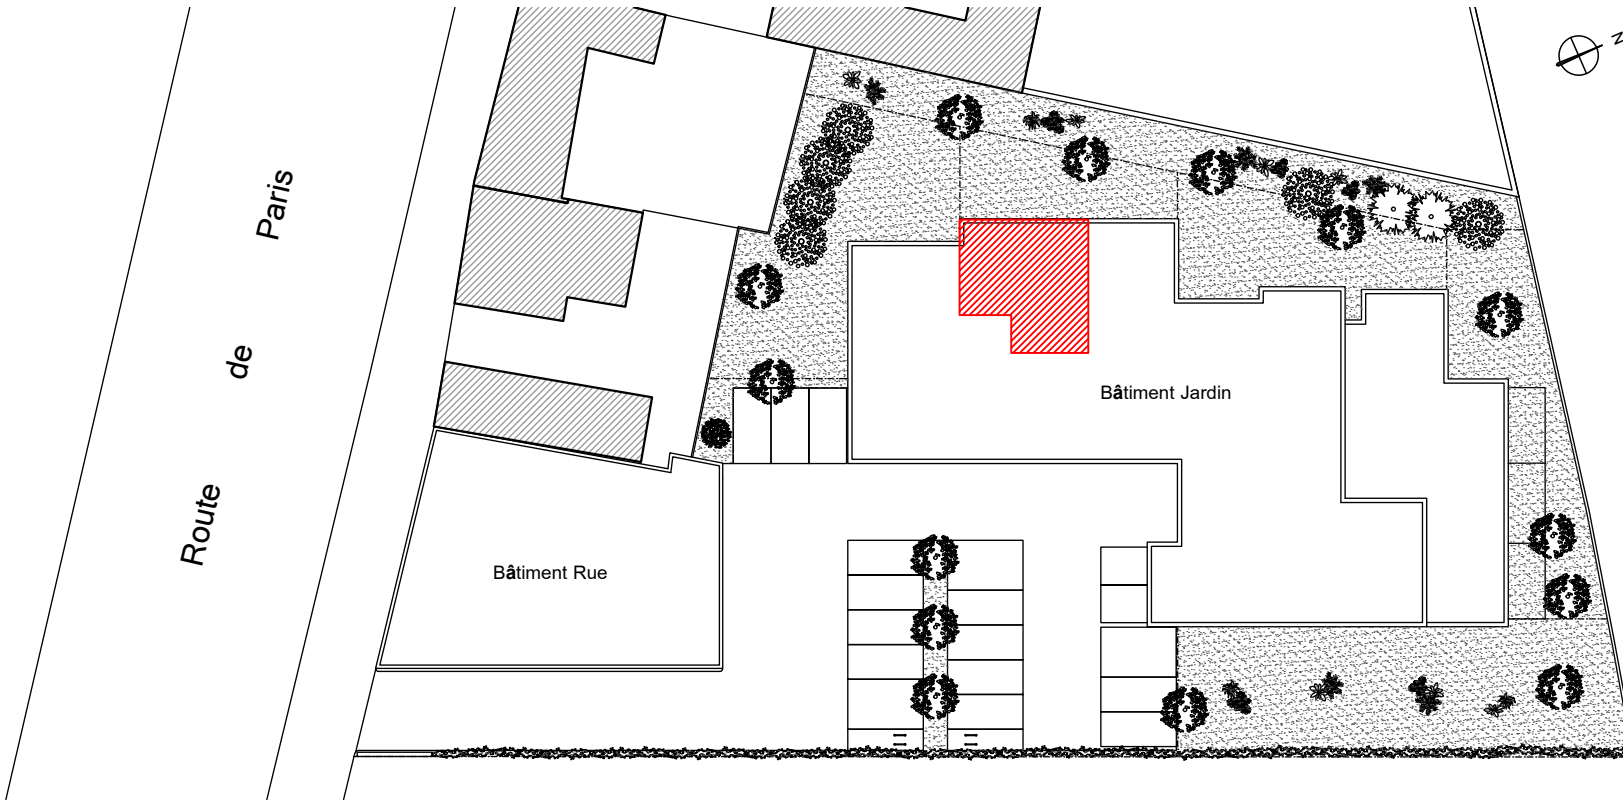

Nota : Les surfaces, côtes et les équipements sont donnés sous réserves des impératifs et tolérances de construction. Les plans peuvent être modifiés pour des questions techniques.