



Ensemble immobilier, 73 Route de Paris, 14630 Cagny
Lot 11 - Appartement 2 pièces
1er Etage

Localisation du lot :


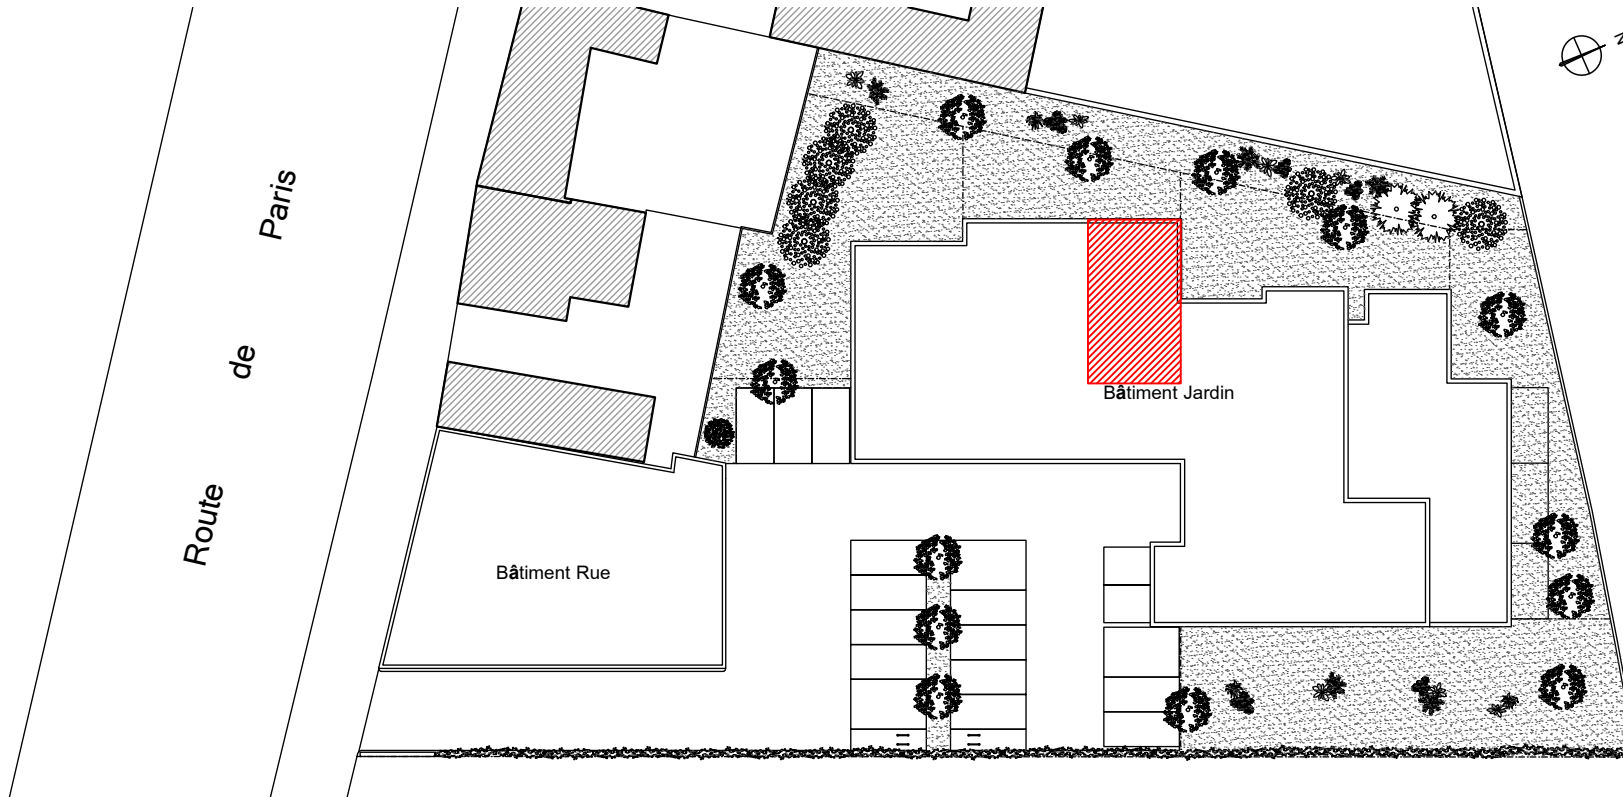


Tableau des surfaces :

Entrée	4.6 m ²
WC	1.8 m ²
Salle d'Eau	4.9 m ²
Chambre	11.8 m ²
Séjour / cuisine	19.1 m ²
Surface habitable totale :	42.2 m ²
Balcon	11.1 m ²

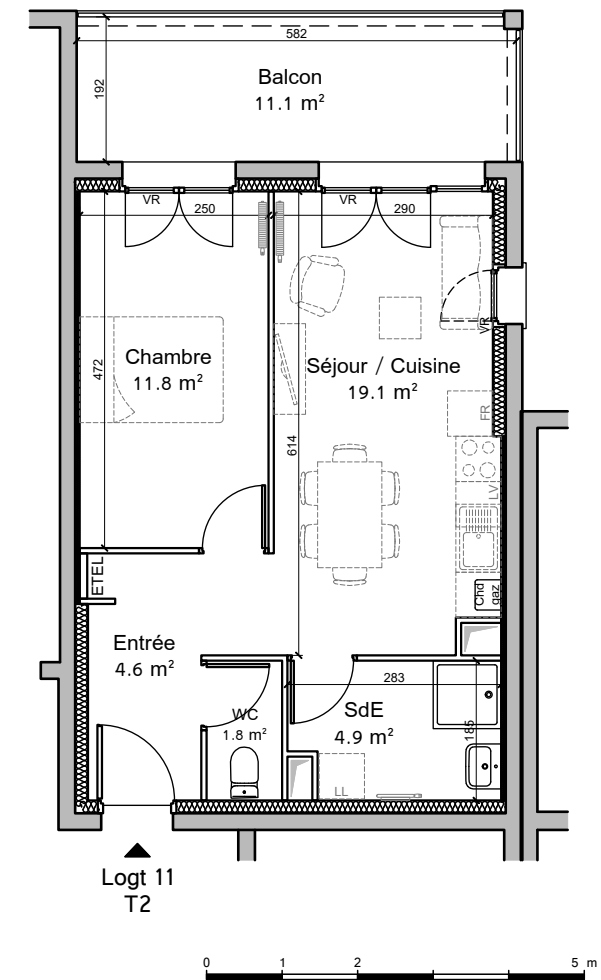

Nota : Les surfaces, côtes et les équipements sont donnés sous réserves des impératifs et tolérances de construction. Les plans peuvent être modifiés pour des questions techniques.