



Ensemble immobilier, 73 Route de Paris, 14630 Cagny  
Lot 12 - Appartement 3 pièces  
1er Etage

Localisation du lot :

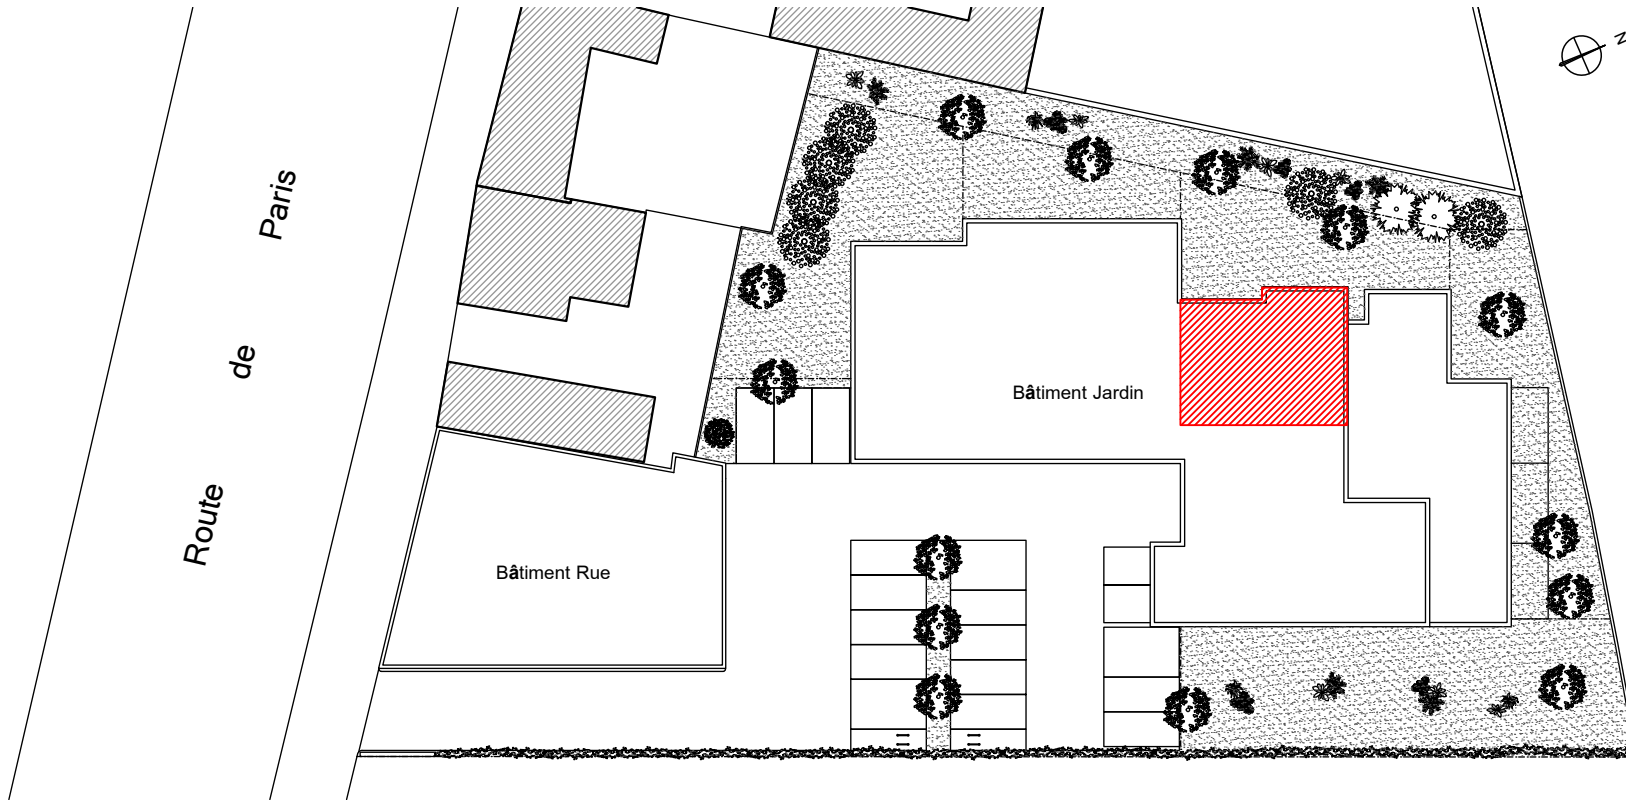


Tableau des surfaces :

Entrée	5.2 m <sup>2</sup>
WC	1.8 m <sup>2</sup>
Salle d'Eau	5.6 m <sup>2</sup>
Chambre 1	11.1 m <sup>2</sup>
Chambre 2	13 m <sup>2</sup>
Séjour / cuisine	26.1 m <sup>2</sup>
Surface habitable totale :	62.8 m <sup>2</sup>

Balcon	11.2 m <sup>2</sup>
--------	---------------------

Nota : Les surfaces, côtes et les équipements sont donnés sous réserves des impératifs et tolérances de construction. Les plans peuvent être modifiés pour des questions techniques.

