



Ensemble immobilier, 73 Route de Paris, 14630 Cagny
 Lot 13 - Appartement 3 pièces
 1er Etage

Localisation du lot :


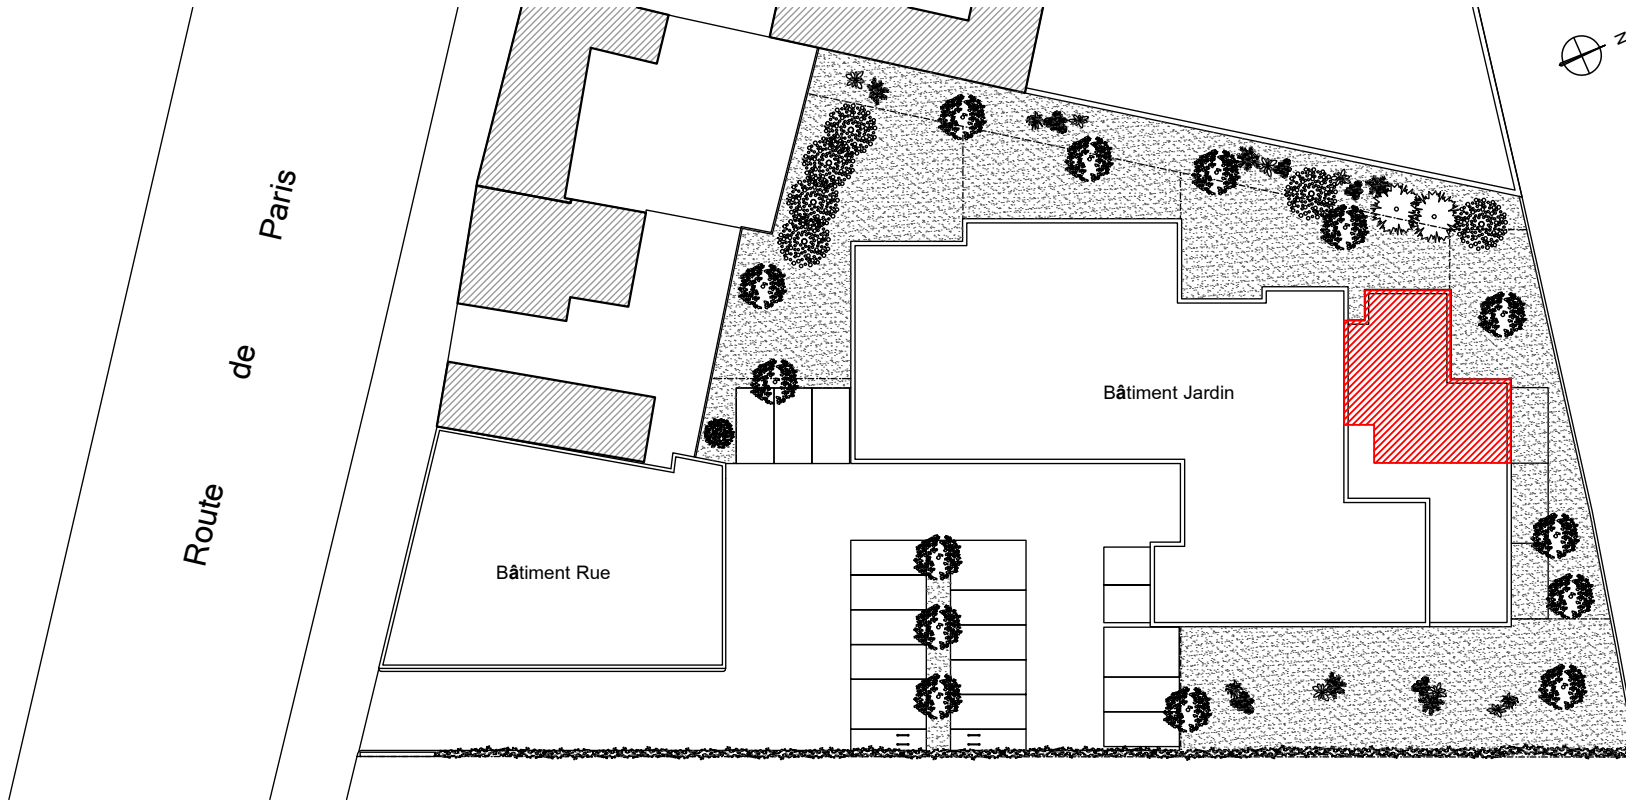


Tableau des surfaces :

Entrée	6.1 m ²
Dégagement	3.9 m ²
WC	1.8 m ²
Salle d'Eau	5.4 m ²
Chambre 1	11.7 m ²
Chambre 2	11.2 m ²
Séjour / cuisine	26.6 m ²
Surface habitable totale :	66.7 m ²

Terrasse	10.4 m ²
----------	---------------------

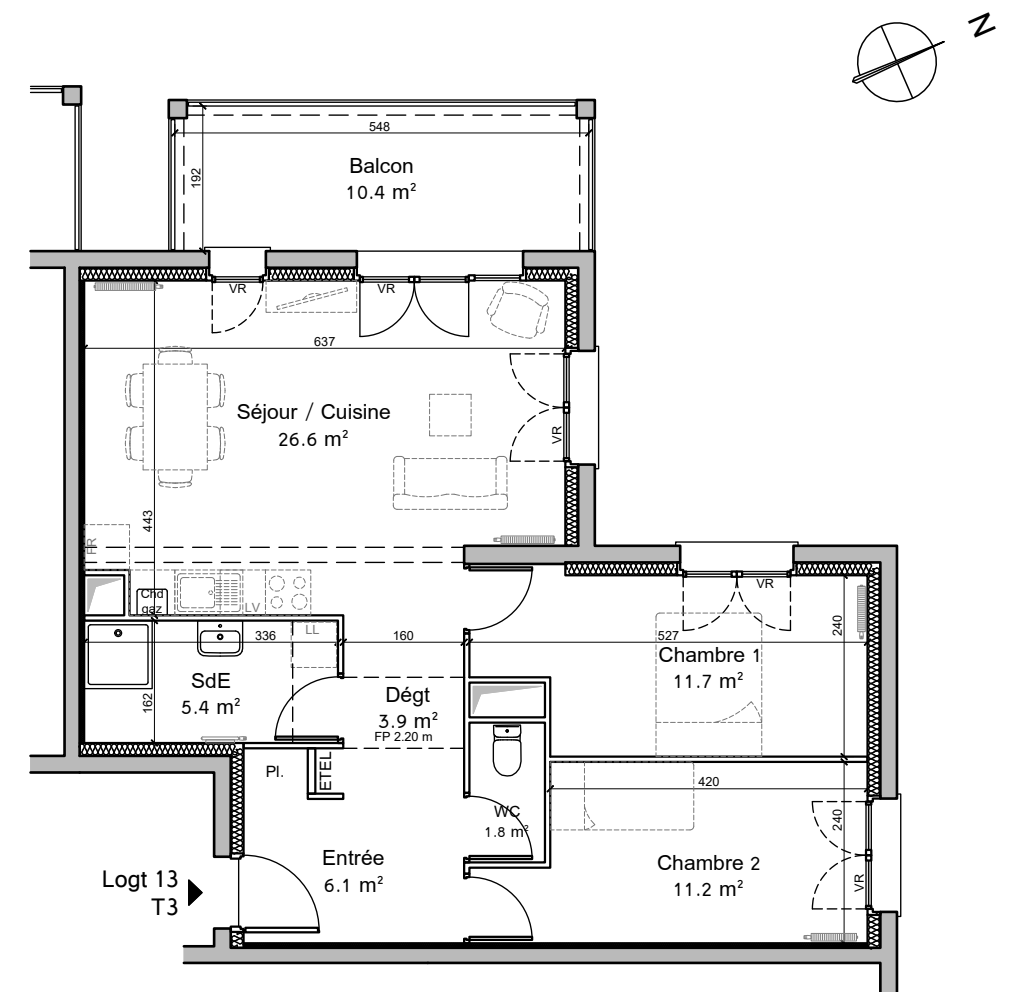

Nota : Les surfaces, côtes et les équipements sont donnés sous réserves des impératifs et tolérances de construction. Les plans peuvent être modifiés pour des questions techniques.