



Ensemble immobilier, 73 Route de Paris, 14630 Cagny
Lot 14 - Appartement 2 pièces
1er Etage

Localisation du lot :


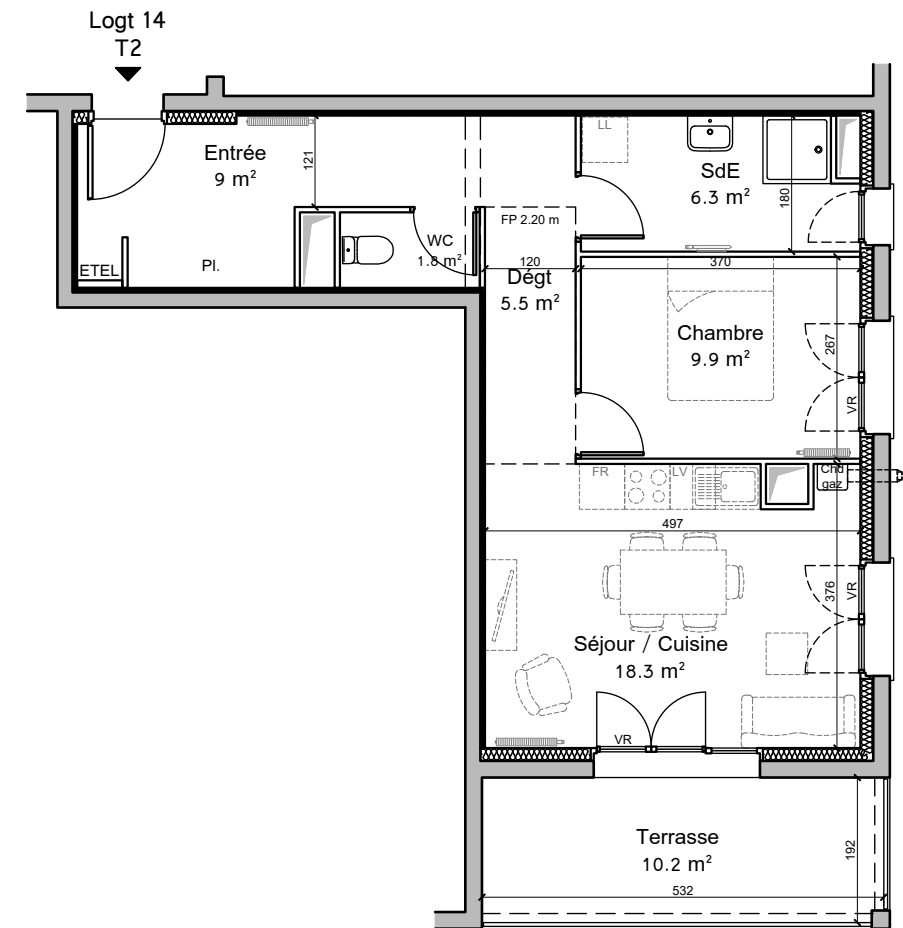


Tableau des surfaces :

Entrée	9 m ²
Dégagement	5.5 m ²
WC	1.8 m ²
Salle d'Eau	6.3 m ²
Chambre	9.9 m ²
Séjour / cuisine	18.3 m ²
Surface habitable totale :	50.8 m ²

Terrasse	10.2 m ²
----------	---------------------

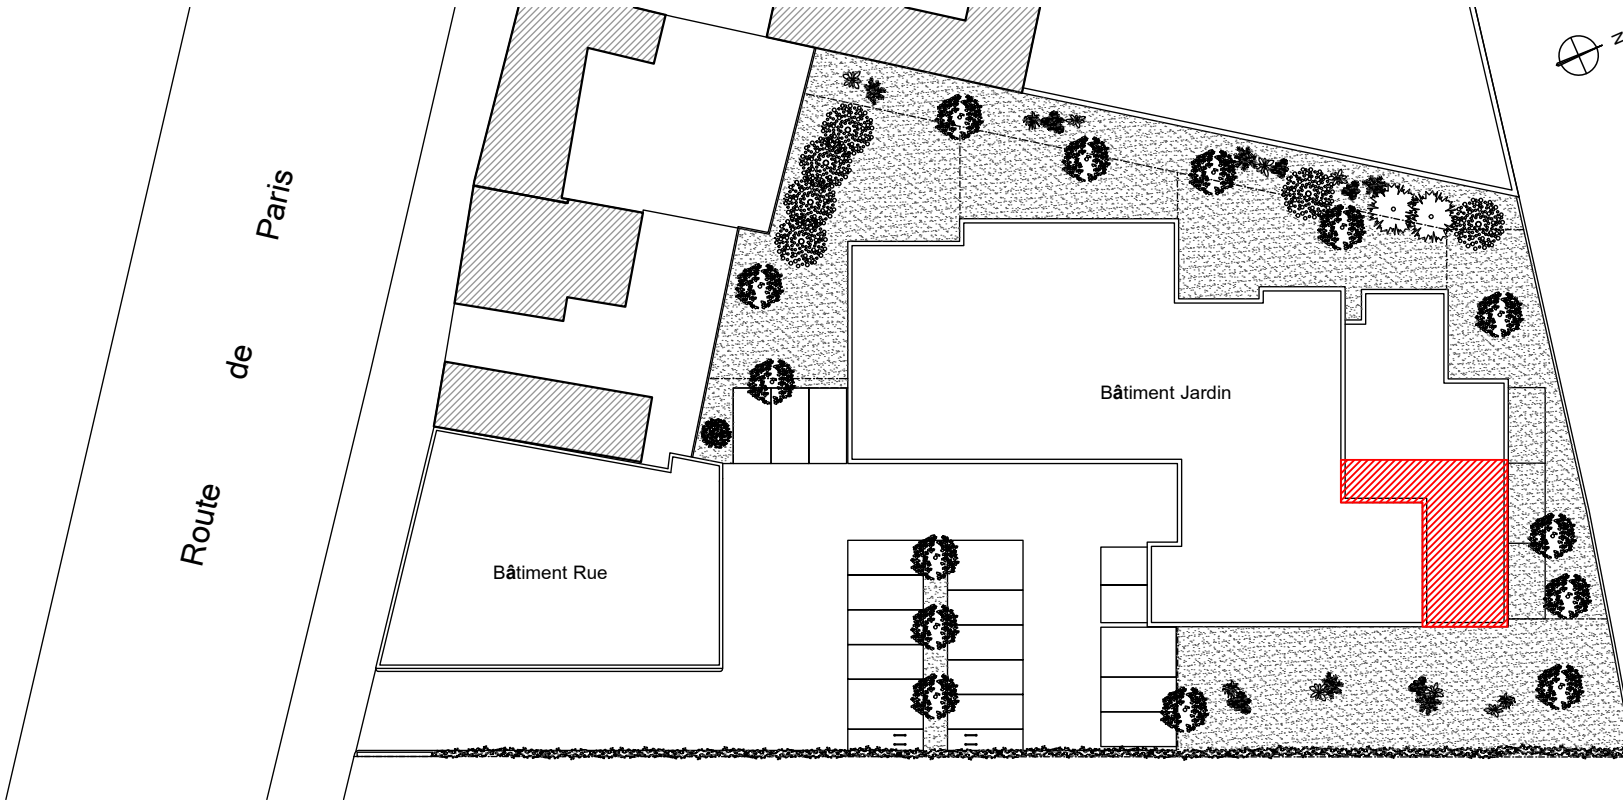

Nota : Les surfaces, côtes et les équipements sont donnés sous réserves des impératifs et tolérances de construction. Les plans peuvent être modifiés pour des questions techniques.