



Ensemble immobilier, 73 Route de Paris, 14630 Cagny
 Lot 15 - Appartement 3 pièces
 1er Etage

Localisation du lot :

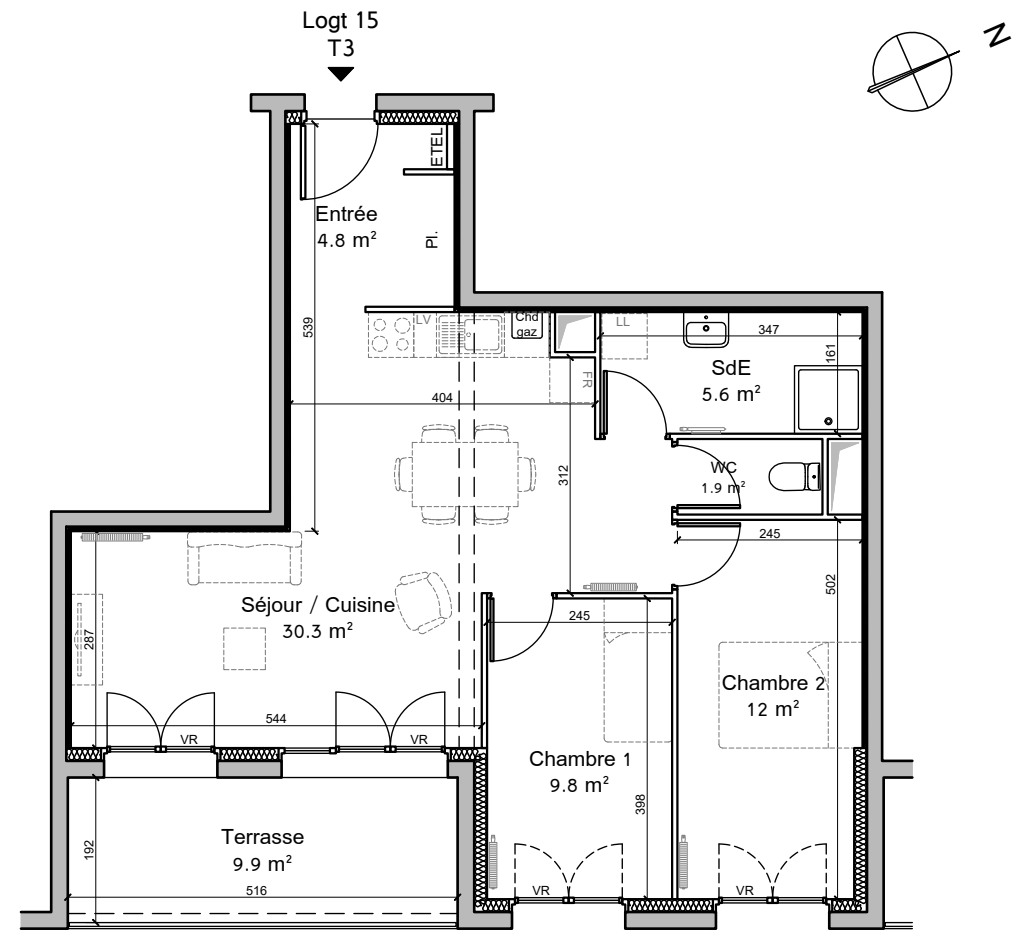
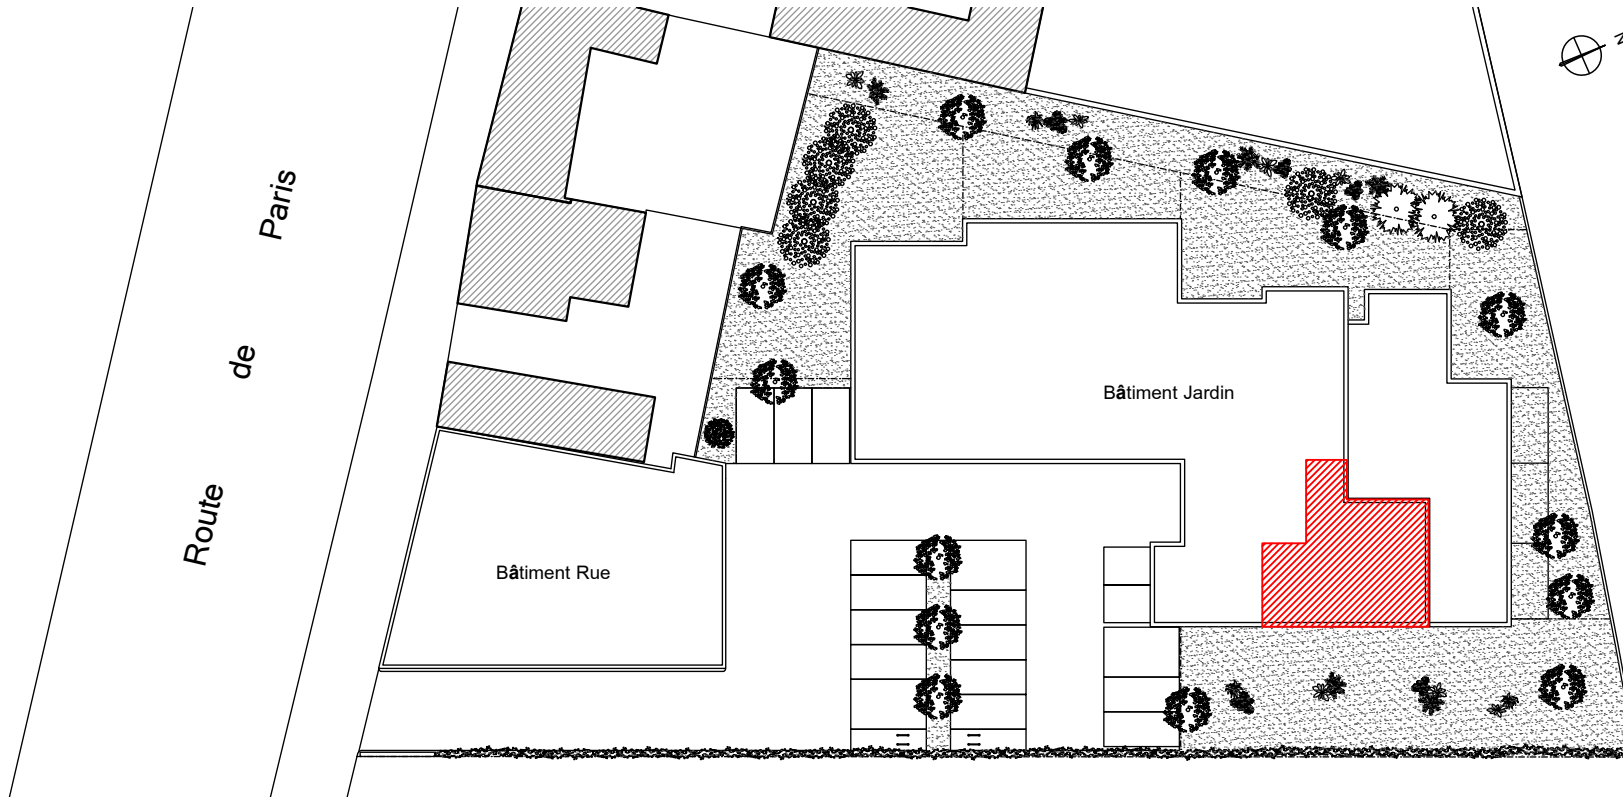


Tableau des surfaces :

| | |
|----------------------------|---------------------|
| Entrée | 4.8 m ² |
| WC | 1.9 m ² |
| Salle d'Eau | 5.6 m ² |
| Chambre 1 | 9.8 m ² |
| Chambre 2 | 12 m ² |
| Séjour / cuisine | 30.3 m ² |
| Surface habitable totale : | 64.4 m ² |

| | |
|----------|--------------------|
| Terrasse | 9.9 m ² |
|----------|--------------------|

0 1 2 5 m

Nota : Les surfaces, côtes et les équipements sont donnés sous réserves des impératifs et tolérances de construction. Les plans peuvent être modifiés pour des questions techniques.