



Ensemble immobilier, 73 Route de Paris, 14630 Cagny
Lot 16 - Appartement 3 pièces
1er Etage

Localisation du lot :



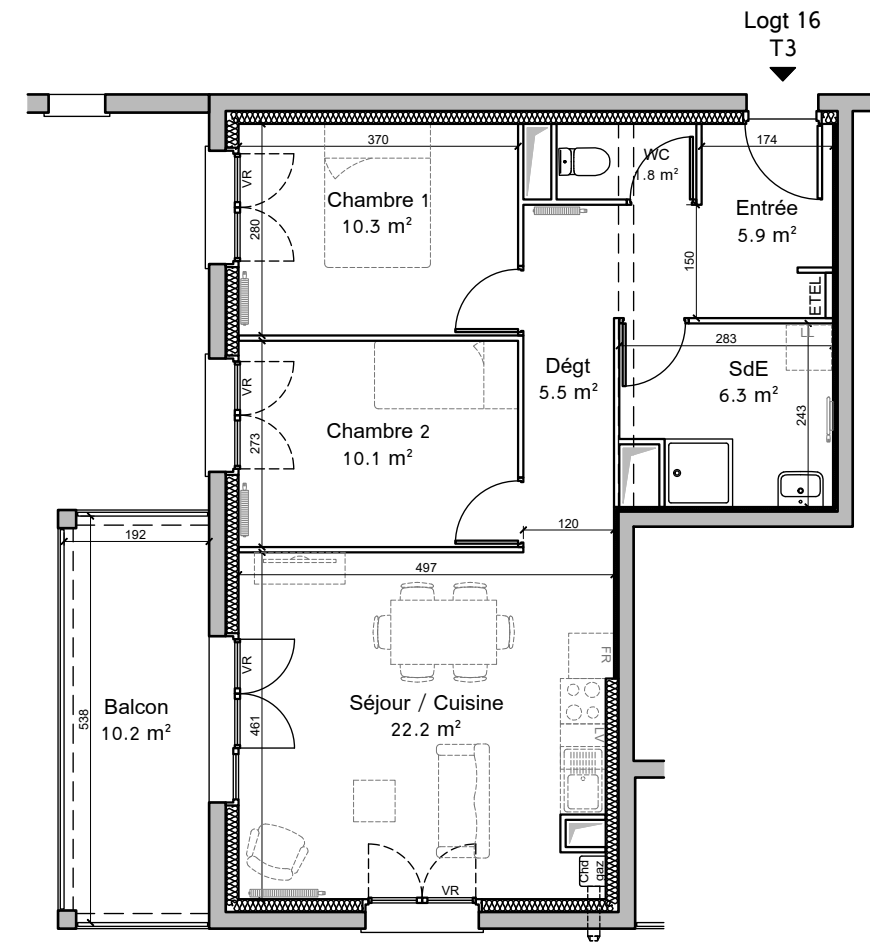


Tableau des surfaces :

Entrée	5.9 m ²
Dégagement	5.5 m ²
WC	1.8 m ²
Salle d'Eau	6.3 m ²
Chambre 1	10.3 m ²
Chambre 2	10.1 m ²
Séjour / cuisine	22.2 m ²
Surface habitable totale :	62.1 m ²

Balcon	10.2 m ²
--------	---------------------

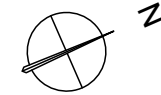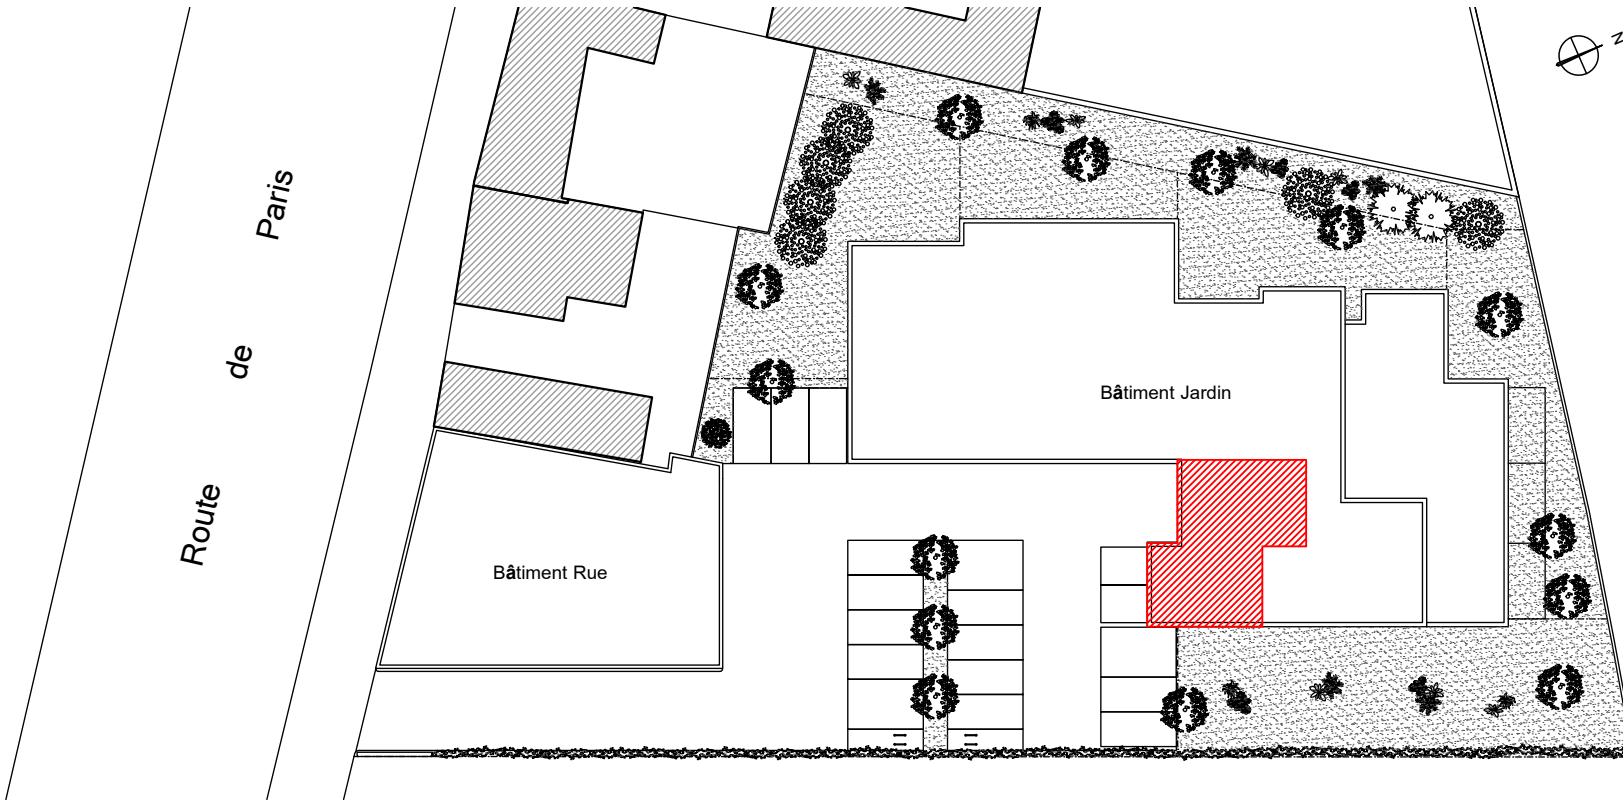

Nota : Les surfaces, côtes et les équipements sont donnés sous réserves des impératifs et tolérances de construction. Les plans peuvent être modifiés pour des questions techniques.