



Ensemble immobilier, 73 Route de Paris, 14630 Cagny

Lot 21 - Appartement 2 pièces  
2ème Etage

Localisation du lot :



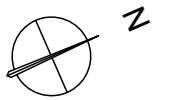


Tableau des surfaces :

Entrée	8.7 m <sup>2</sup>
WC	1.9 m <sup>2</sup>
Salle d'Eau	7 m <sup>2</sup>
Chambre	11 m <sup>2</sup>
Séjour / cuisine	22.5 m <sup>2</sup>
Surface habitable totale :	51.1 m <sup>2</sup>

Balcon	9.9 m <sup>2</sup>
--------	--------------------

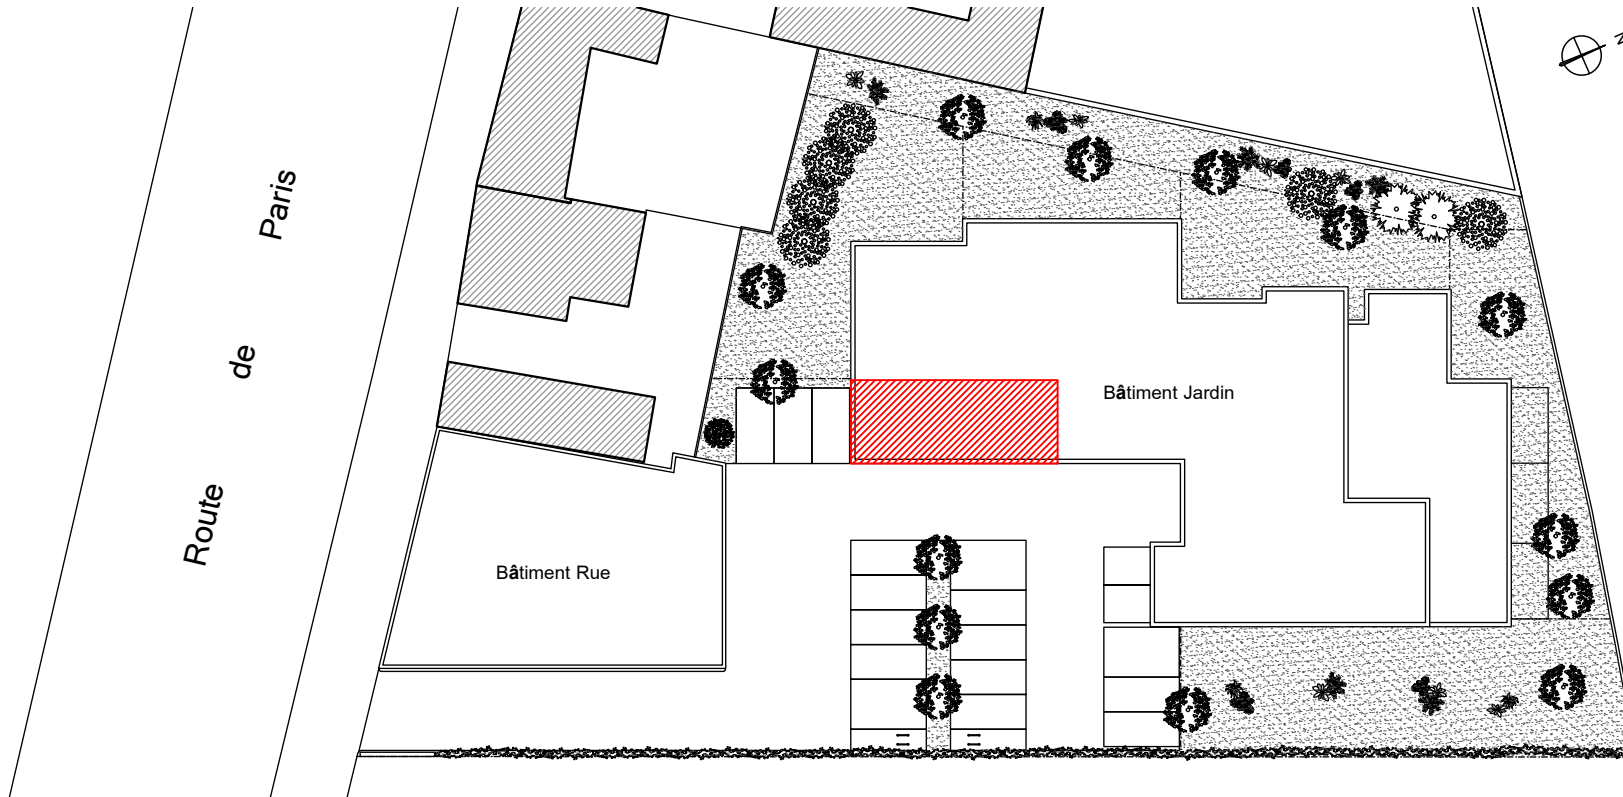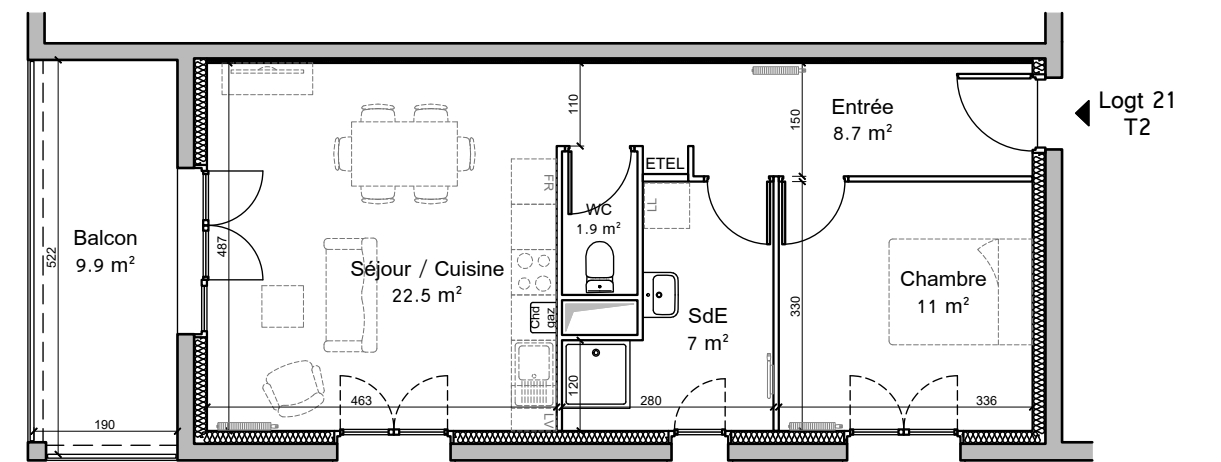

Nota : Les surfaces, côtes et les équipements sont donnés sous réserves des impératifs et tolérances de construction. Les plans peuvent être modifiés pour des questions techniques.