



Ensemble immobilier, 73 Route de Paris, 14630 Cagny

Lot 23 - Appartement 2 pièces
2ème Etage

Localisation du lot :


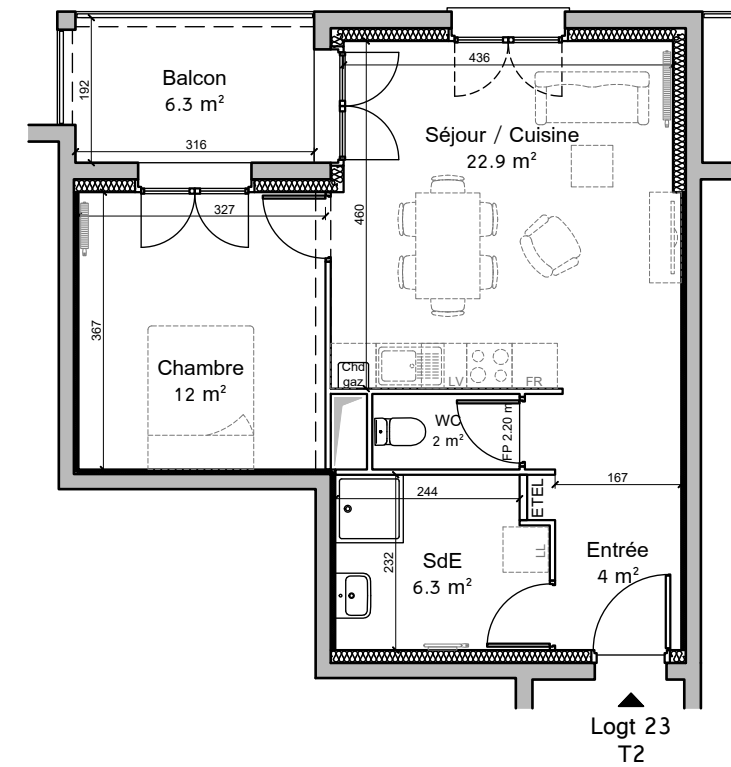


Tableau des surfaces :

Entrée	4 m ²
WC	2 m ²
Salle d'Eau	6.3 m ²
Chambre	12 m ²
Séjour / cuisine	22.9 m ²
Surface habitable totale :	47.2 m ²

Balcon	6.3 m ²
--------	--------------------

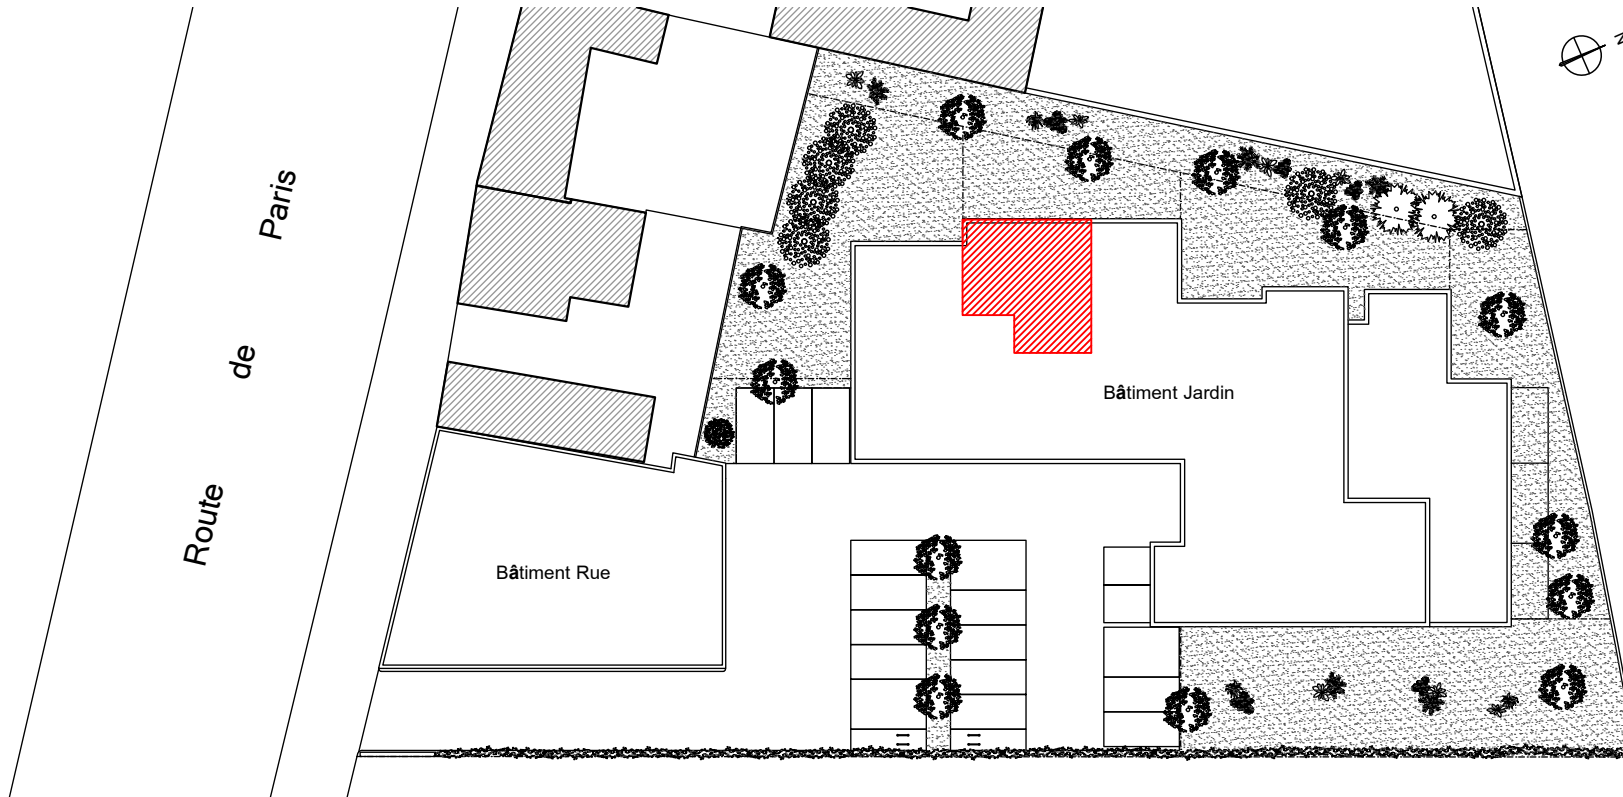

Nota : Les surfaces, côtes et les équipements sont donnés sous réserves des impératifs et tolérances de construction. Les plans peuvent être modifiés pour des questions techniques.