



Ensemble immobilier, 73 Route de Paris, 14630 Cagny

Lot 24 - Appartement 2 pièces  
2ème Etage

Localisation du lot :


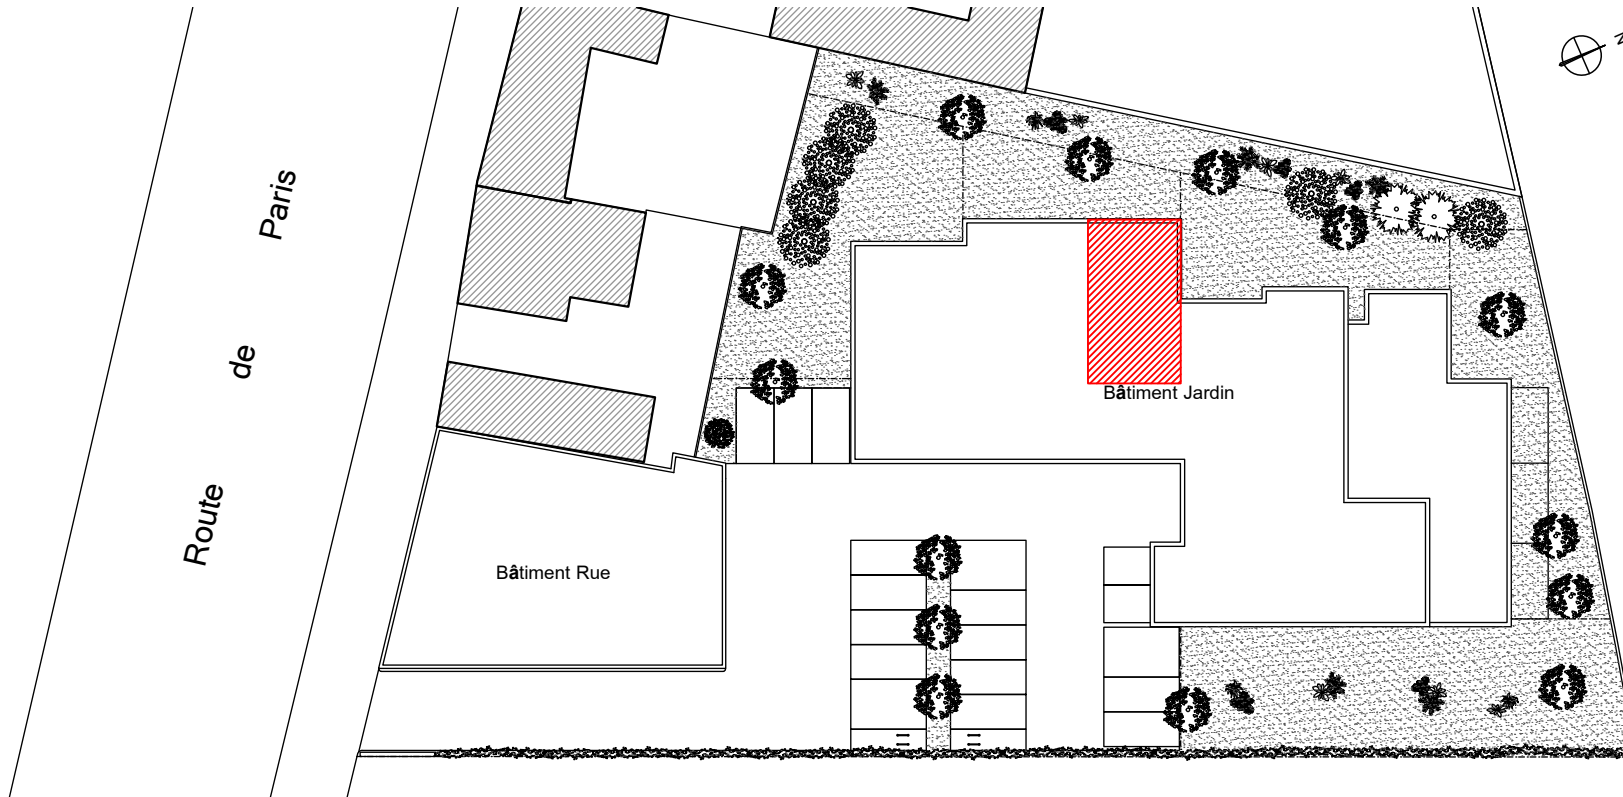


Tableau des surfaces :

Entrée	4.6 m <sup>2</sup>
WC	1.8 m <sup>2</sup>
Salle d'Eau	4.9 m <sup>2</sup>
Chambre	11.8 m <sup>2</sup>
Séjour / cuisine	19.1 m <sup>2</sup>
Surface habitable totale :	42.2 m <sup>2</sup>

Balcon	11.1 m <sup>2</sup>
--------	---------------------

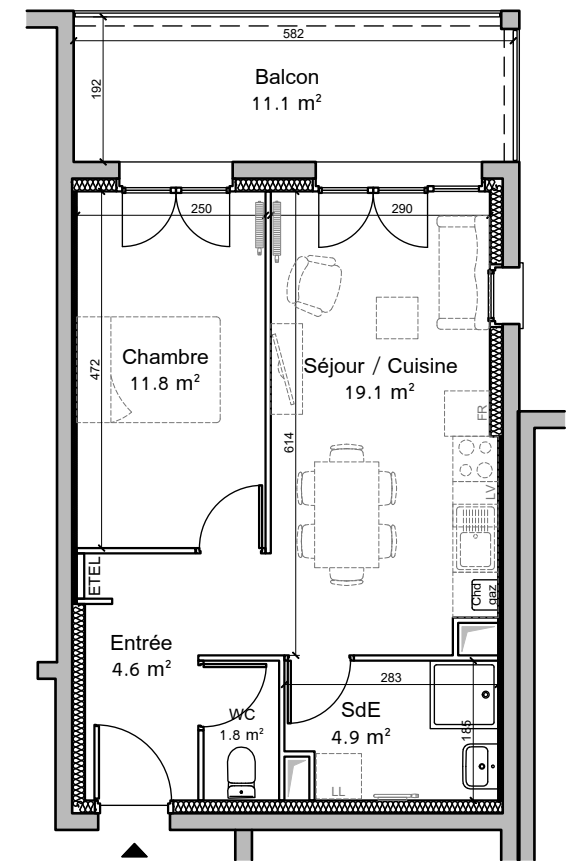

Logt 24  
T2



Nota : Les surfaces, côtes et les équipements sont donnés sous réserves des impératifs et tolérances de construction. Les plans peuvent être modifiés pour des questions techniques.