



Ensemble immobilier, 73 Route de Paris, 14630 Cagny
Lot 26 - Appartement 3 pièces
2ème Etage

Localisation du lot :

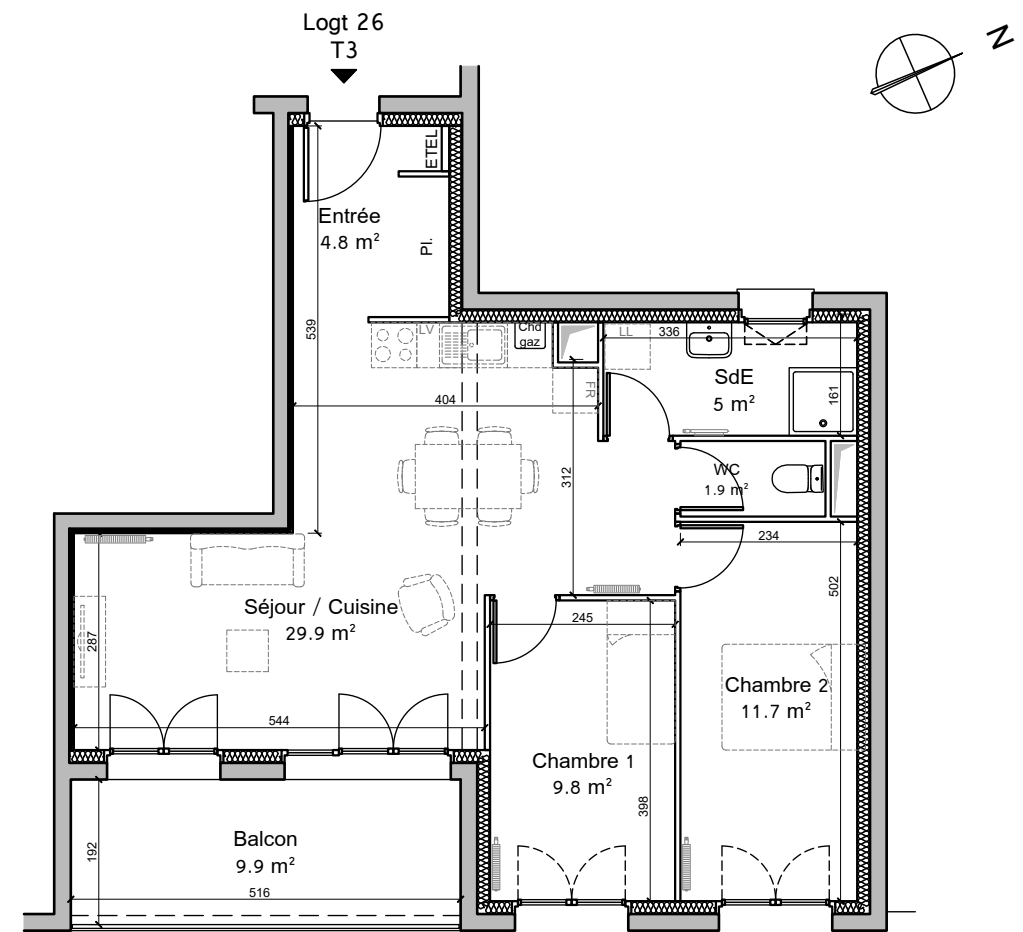
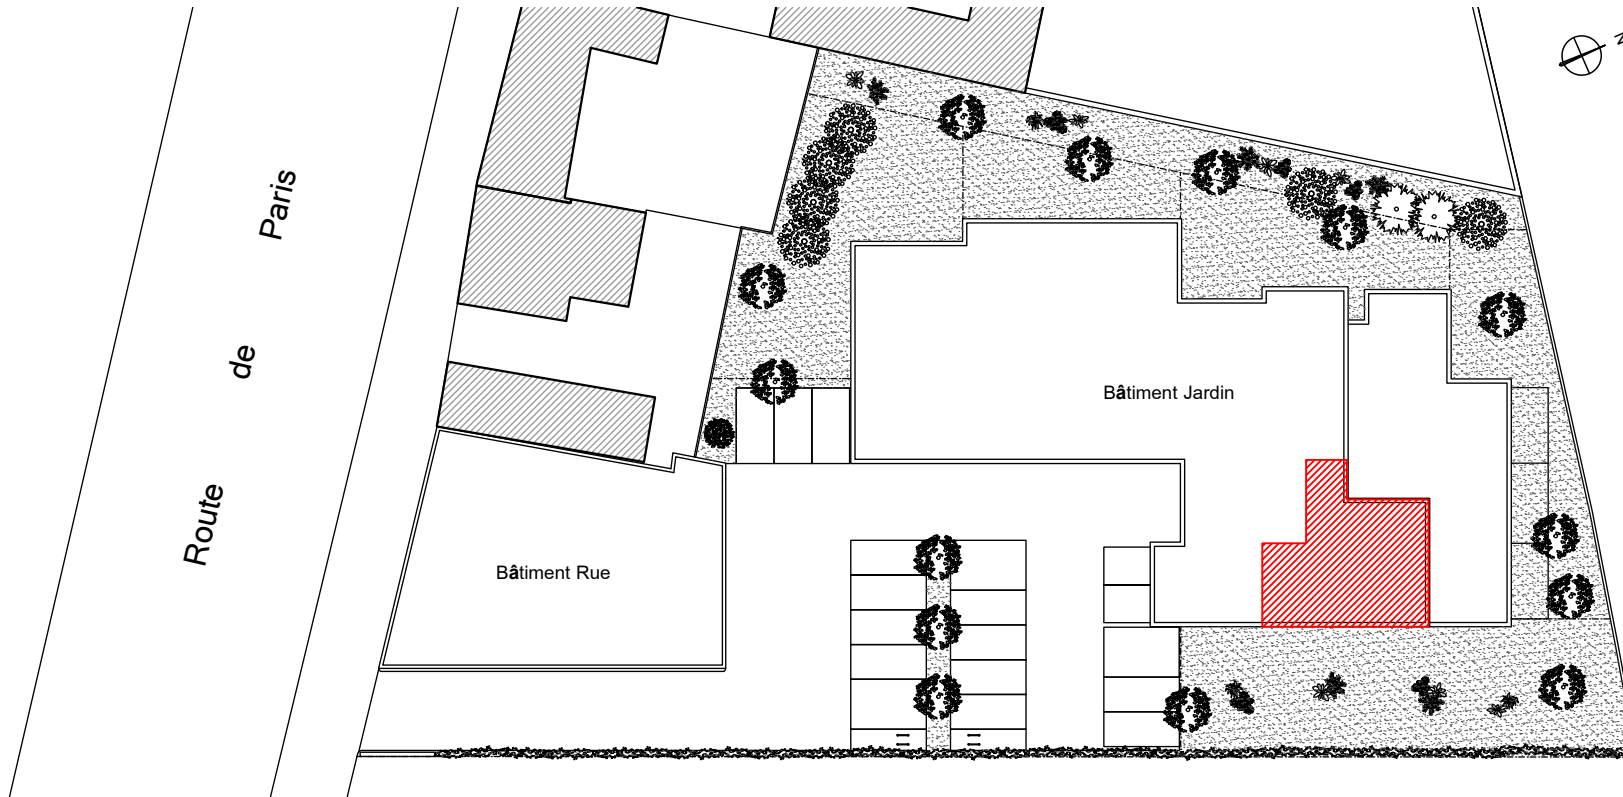


Tableau des surfaces :

Entrée	4.6 m ²
WC	1.9 m ²
Salle d'Eau	5 m ²
Chambre 1	9.8 m ²
Chambre 2	11.7 m ²
Séjour / cuisine	29.9 m ²
Surface habitable totale :	62.9 m ²
Balcon	9.9 m ²

Nota : Les surfaces, côtes et les équipements sont donnés sous réserves des impératifs et tolérances de construction. Les plans peuvent être modifiés pour des questions techniques.

0 1 2 5 m