





Lotissement "La Delle du Bellas", 14440 Cesseron
 Lot 13 - Maison 3 pièces
 Accessible


Localisation du lot :

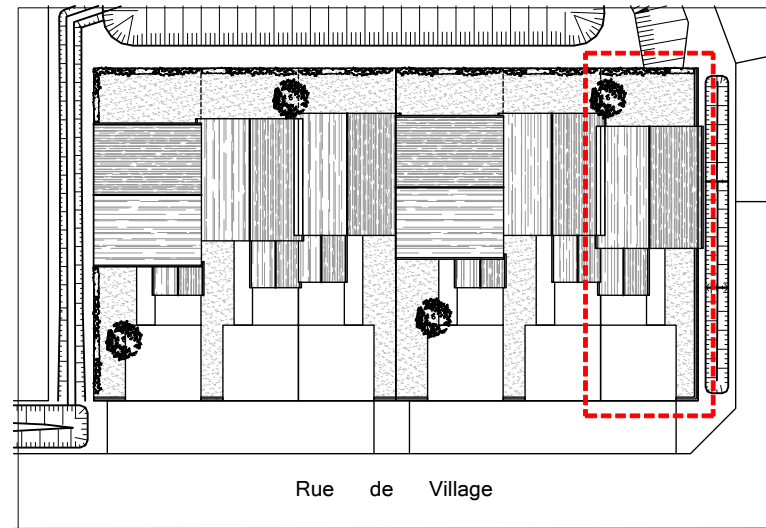


Plan du Rez-de-Chaussée :

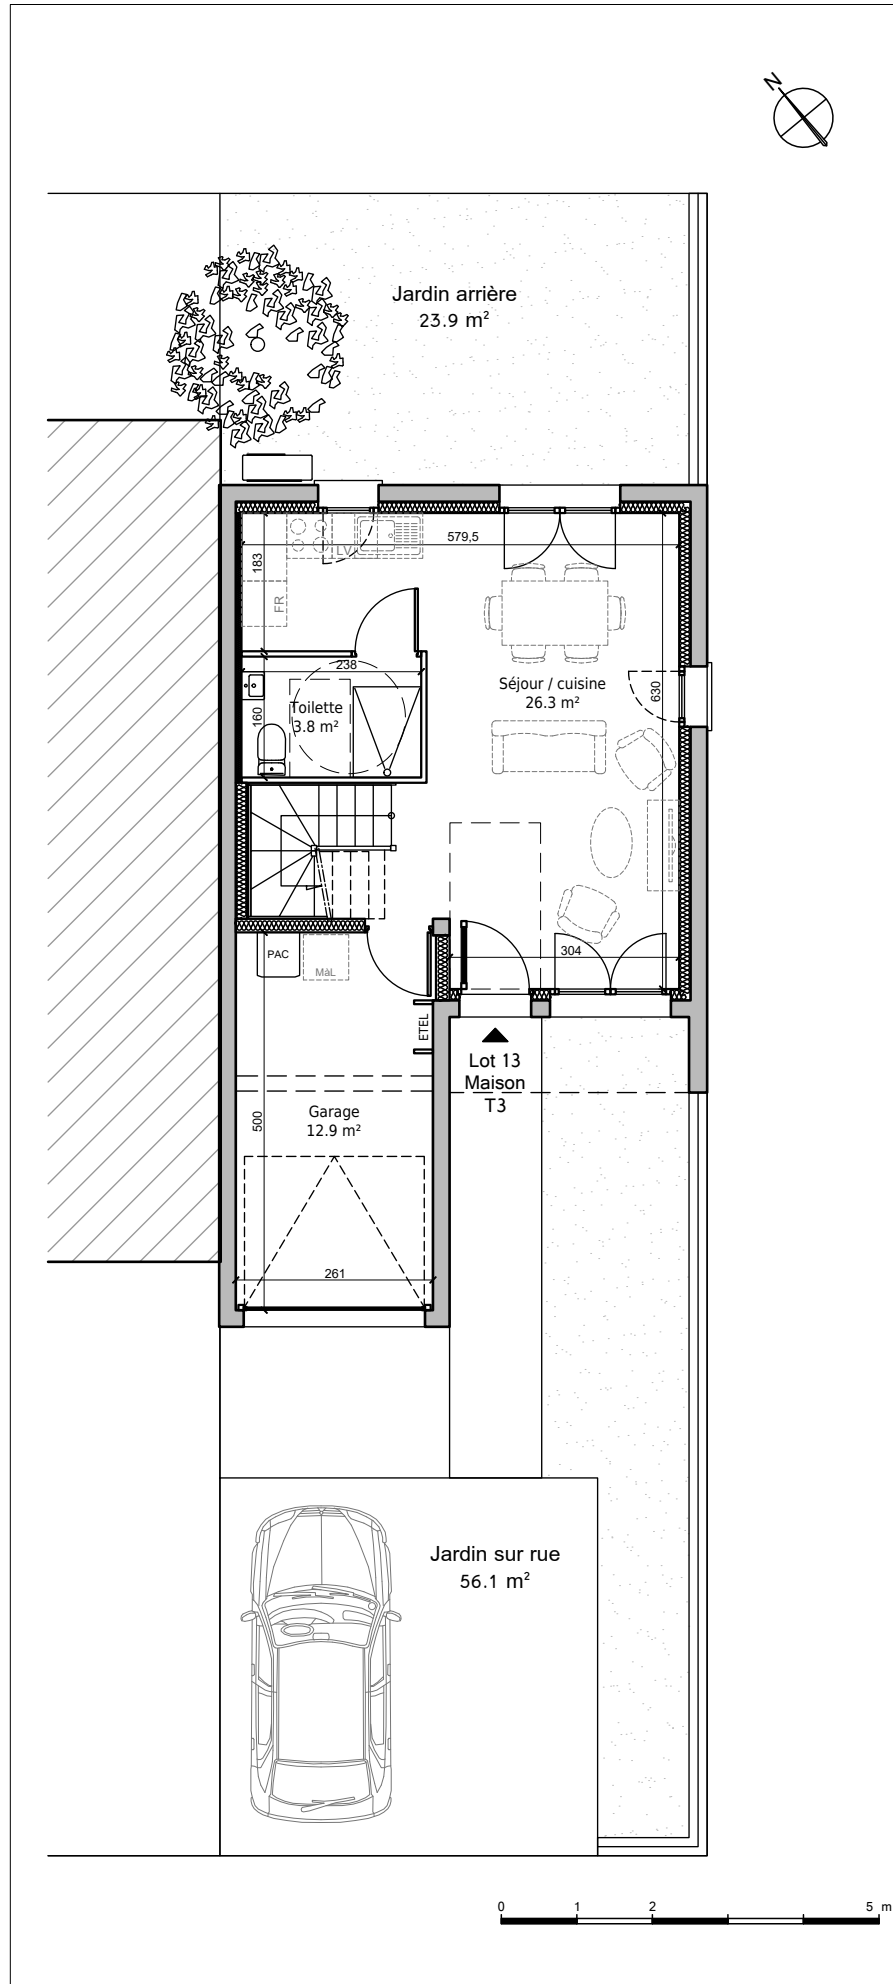

Plan de l'étage :

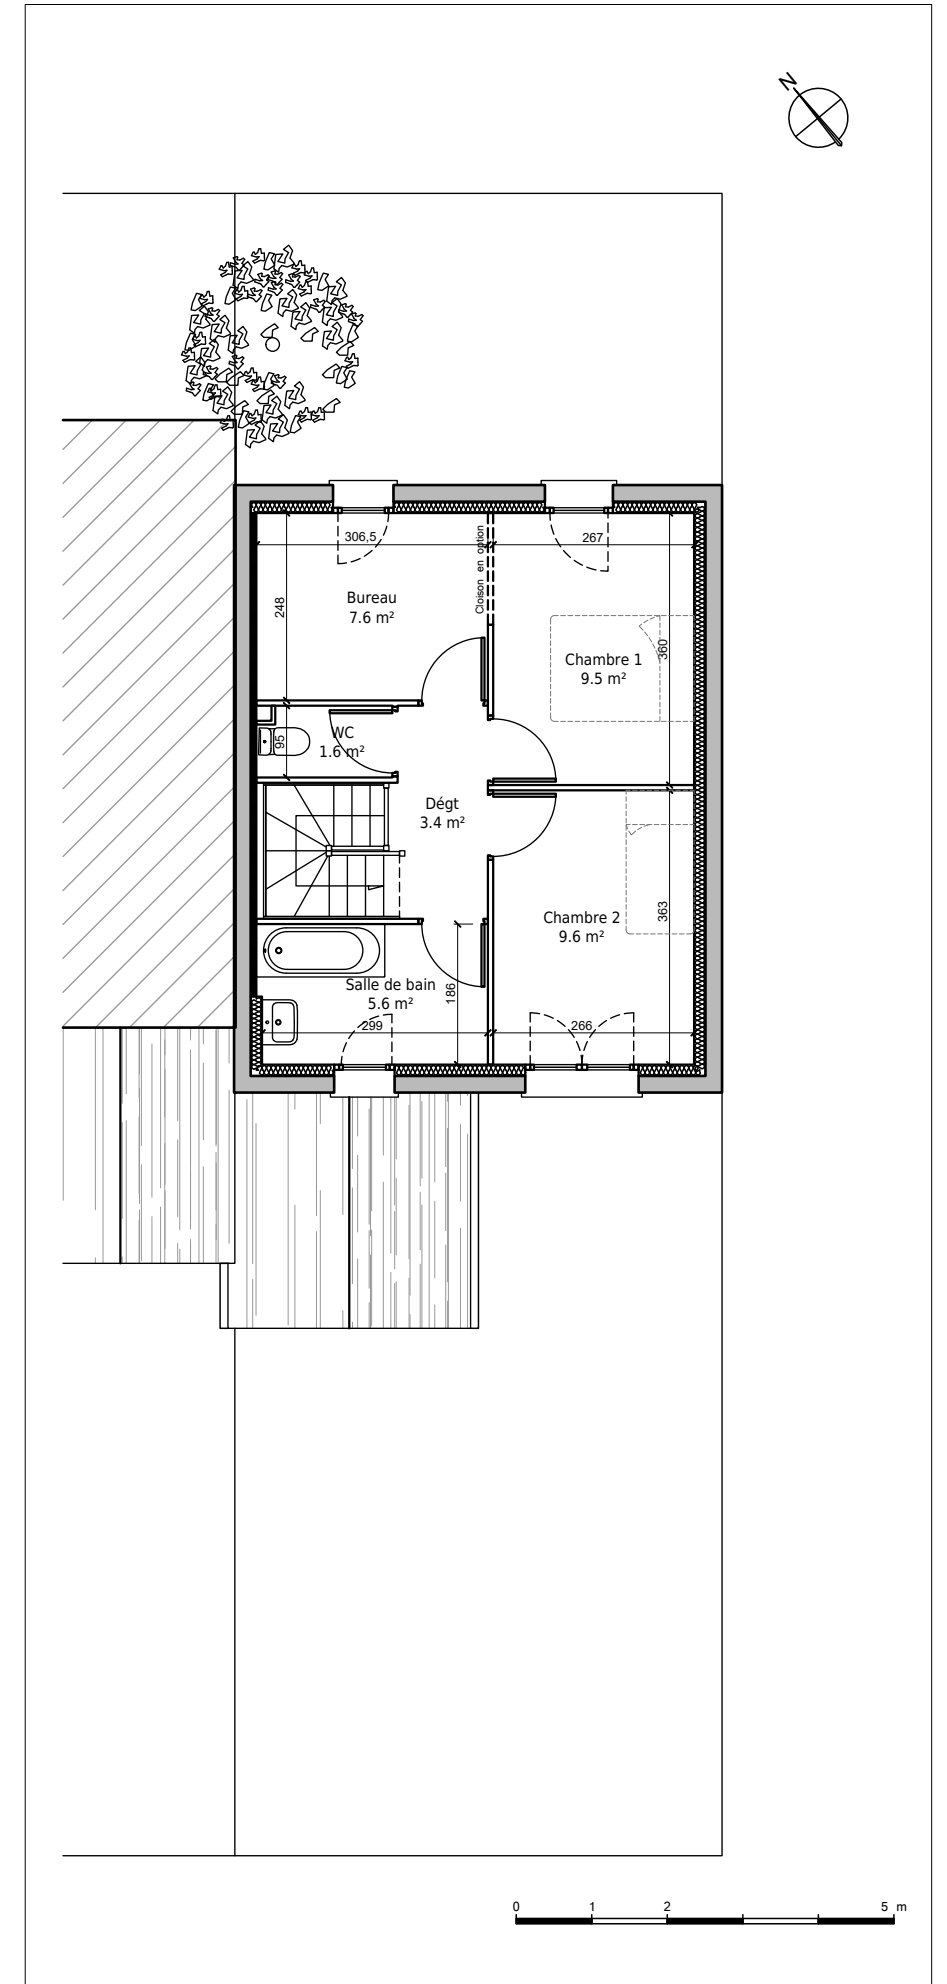

Vue Sud :

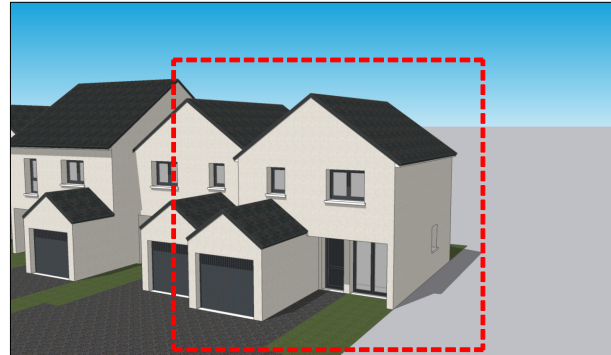

Vue Nord-est :

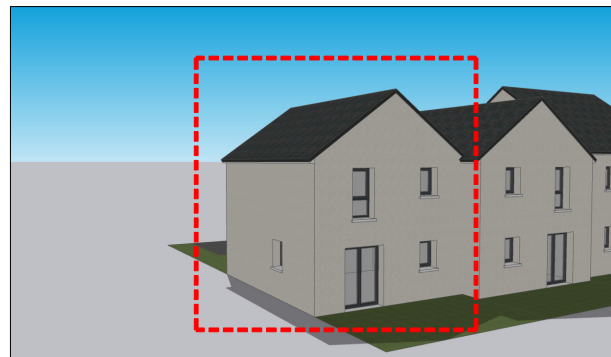


Tableau des surfaces :

Toilette	3.8 m ²
Séjour / cuisine	26.3 m ²
Dégagement	3.4 m ²
WC	1.6 m ²
Salle de bain	5.6 m ²
Chambre 1	9.5 m ²
Bureau	7.6 m ²
Chambre 2	9.6 m ²
Surface habitable totale :	67.4 m²
Garage	12.9 m ²
Parcelle	141.9 m ²

Nota : Les surfaces, côtes et les équipements sont donnés sous réserves des impératifs et tolérances de construction. Les plans peuvent être modifiés pour des questions techniques.