





Lotissement "La Delle du Bellas", 14440 Cesseron
 Lot 18 - Maison 4 pièces
 Accessible

Localisation du lot :

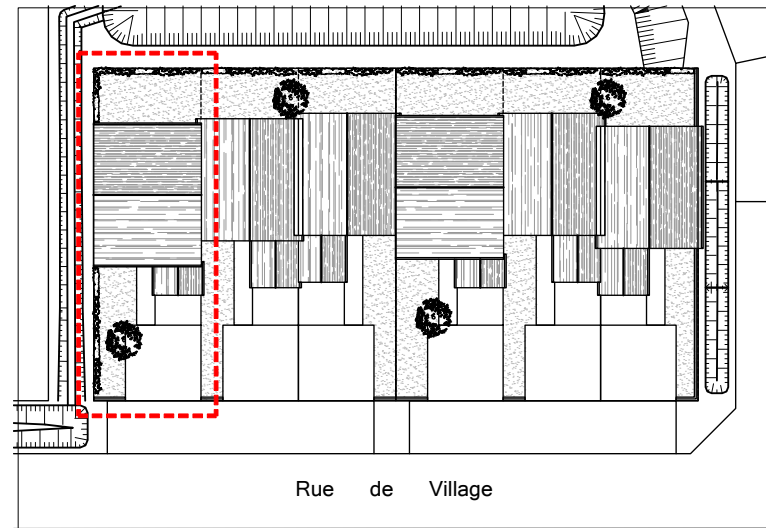

Vue Sud-ouest :

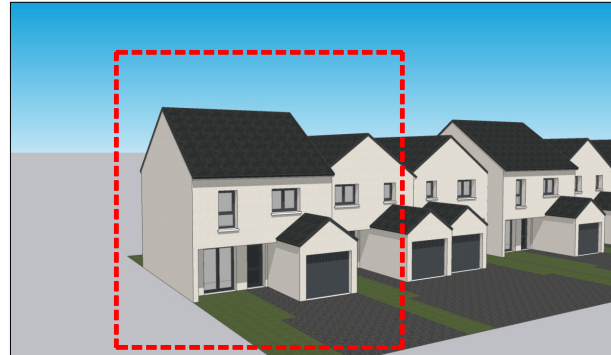

Vue Nord :


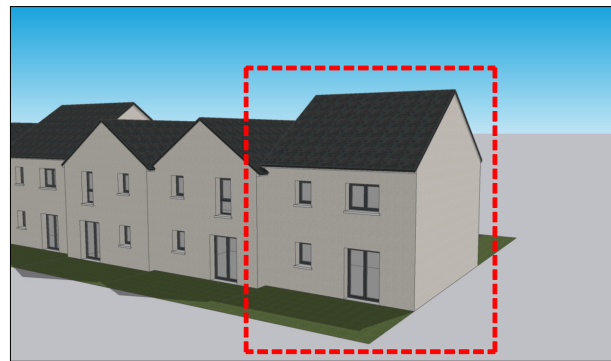



Tableau des surfaces :

Toilette	3.8 m ²
Séjour / cuisine	33.2 m ²
Dégagement	5.9 m ²
WC	1.6 m ²
Salle de bain	7.1 m ²
Chambre 1	10.8 m ²
Chambre 2	11.6 m ²
Chambre 2	10.1 m ²
Surface habitable totale :	84.1 m²
Garage	12.9 m ²
Parcelle	156.2 m ²

Plan du Rez-de-Chaussée :

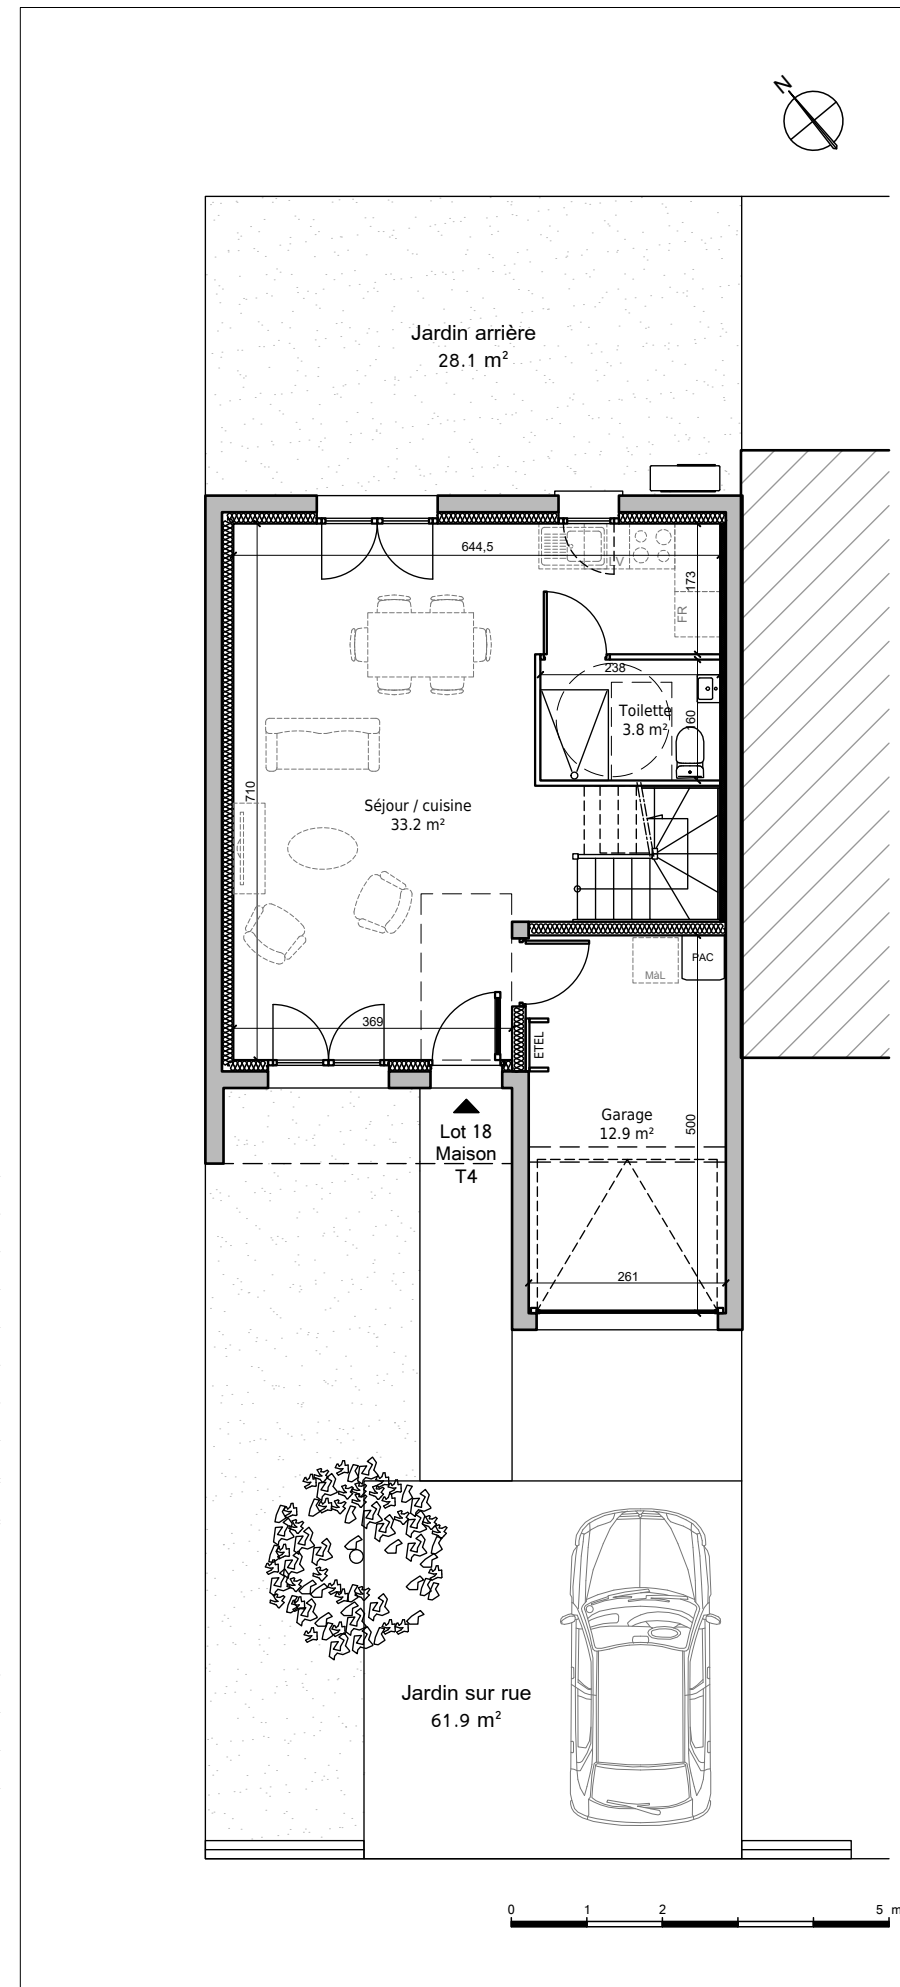

Plan de l'étage :

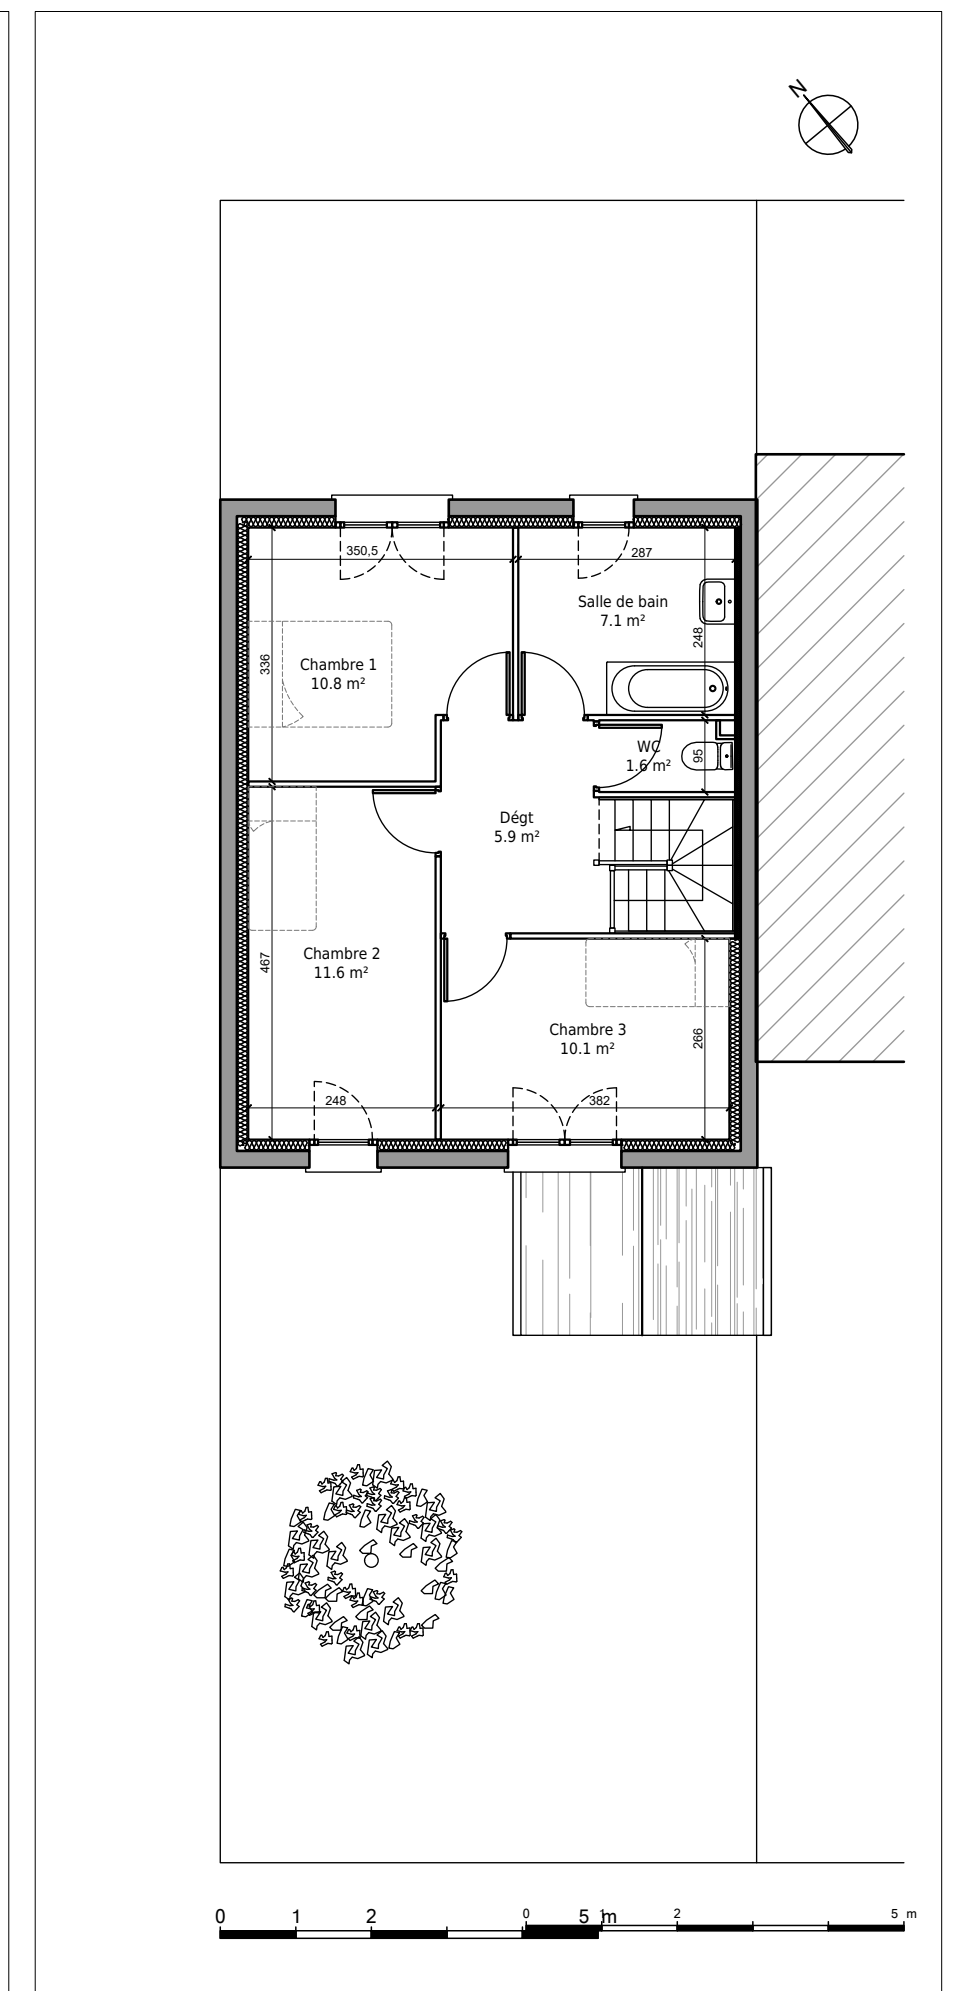

Nota : Les surfaces, côtes et les équipements sont donnés sous réserves des impératifs et tolérances de construction. Les plans peuvent être modifiés pour des questions techniques.