





Lotissement "La Delle du Bellas", 14440 Cesseron
 Lot 06 - Maison 4 pièces
 Accessible

Localisation du lot :

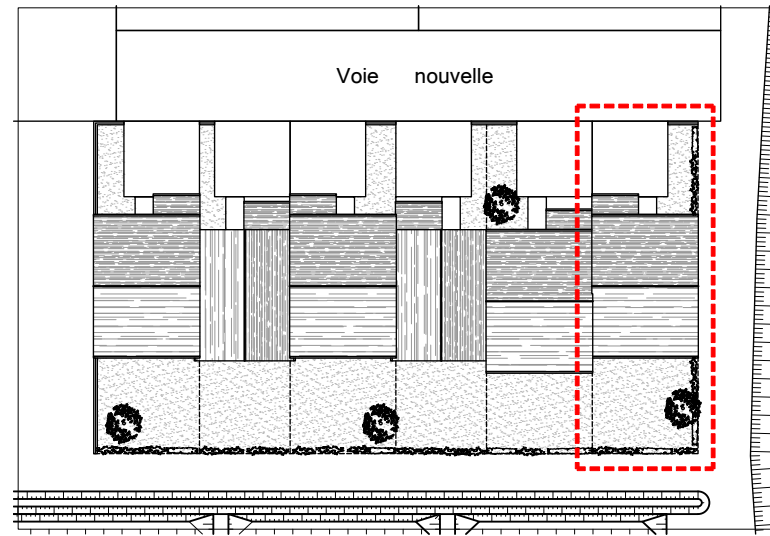

Vue Sud-est :

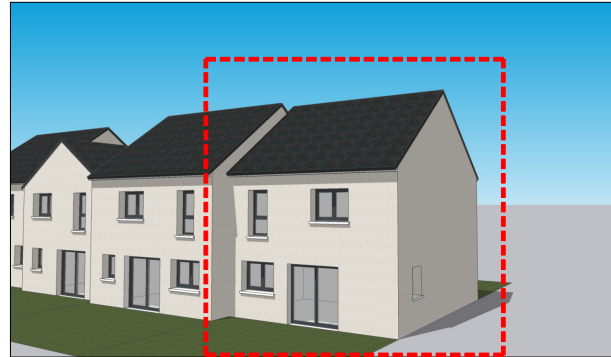

Vue Nord-est :


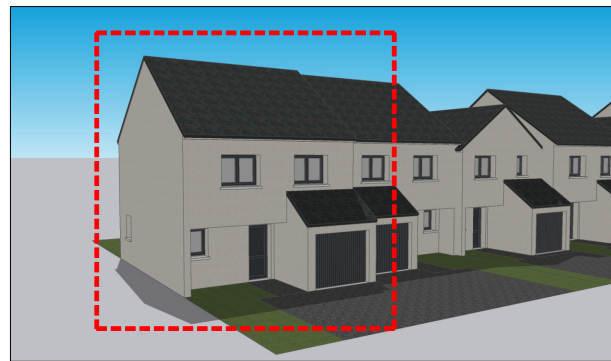



Tableau des surfaces :

Toilette	4.3 m ²
Séjour / cuisine	30.1 m ²
Dégagement	4.7 m ²
WC	1.6 m ²
Salle de bain	6.7 m ²
Chambre 1	11.8 m ²
Chambre 2	9.5 m ²
Chambre 3	12 m ²
Surface habitable totale :	80.7 m ²
Garage	12.9 m ²
Parcelle	154 m ²

Plan du Rez-de-Chaussée :

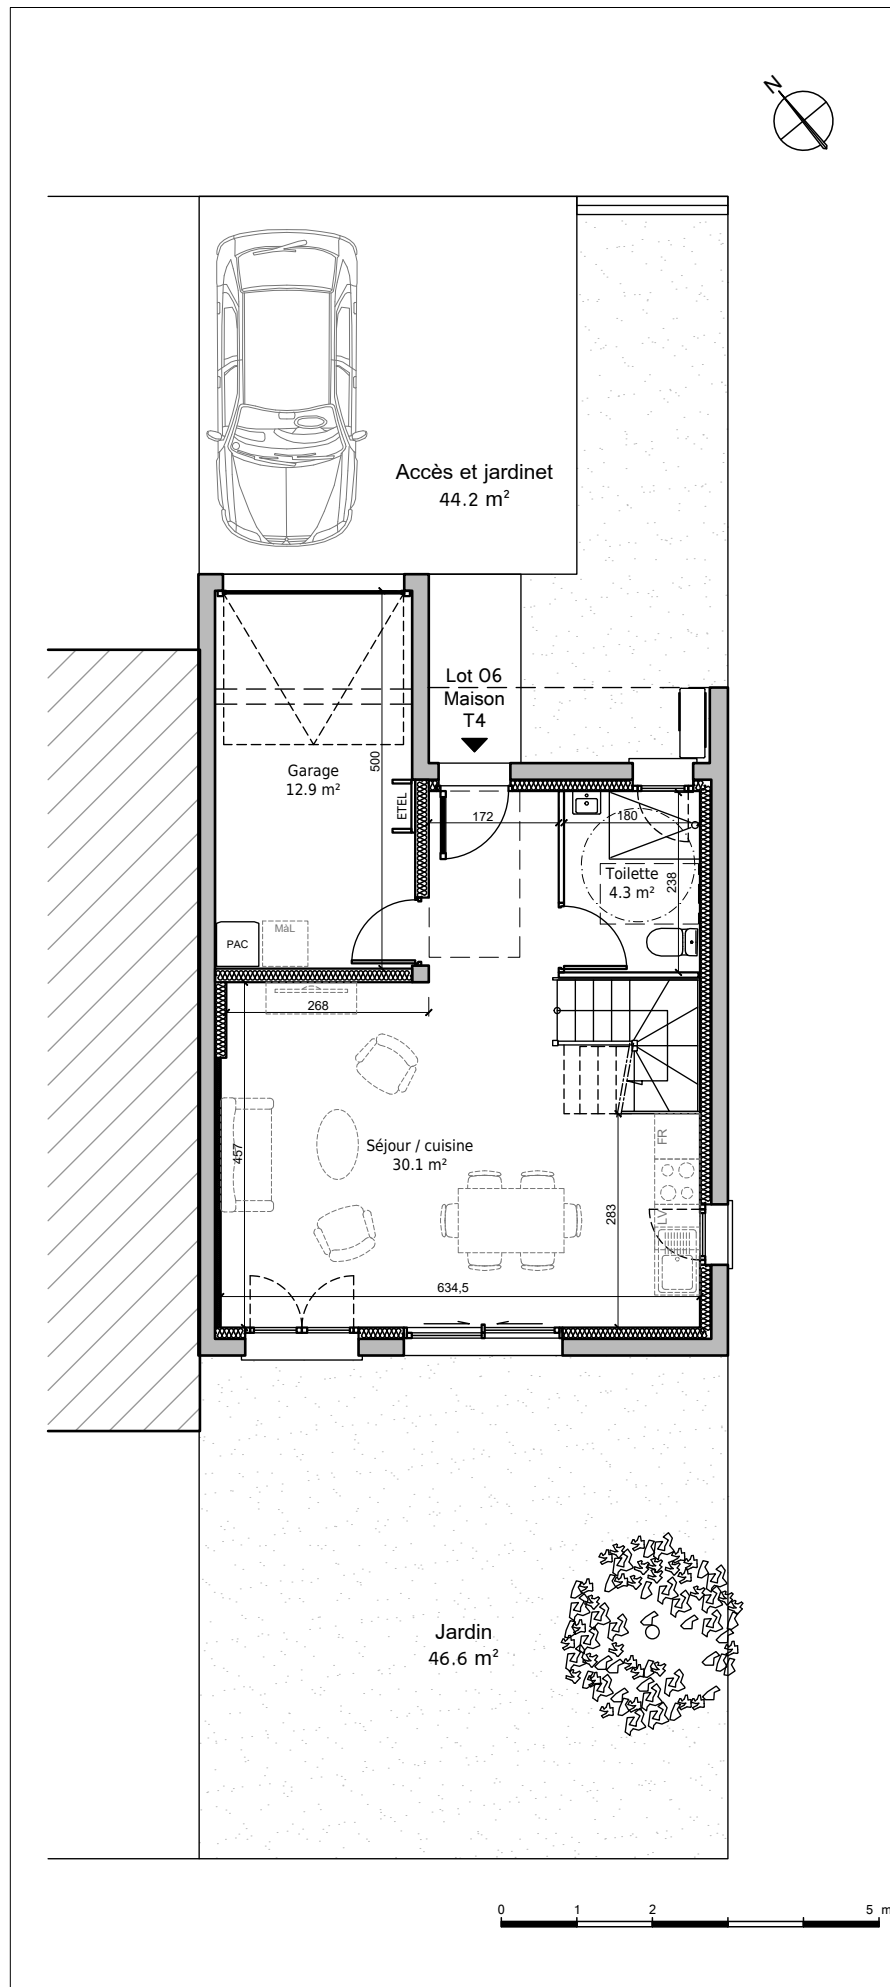

Plan de l'étage :

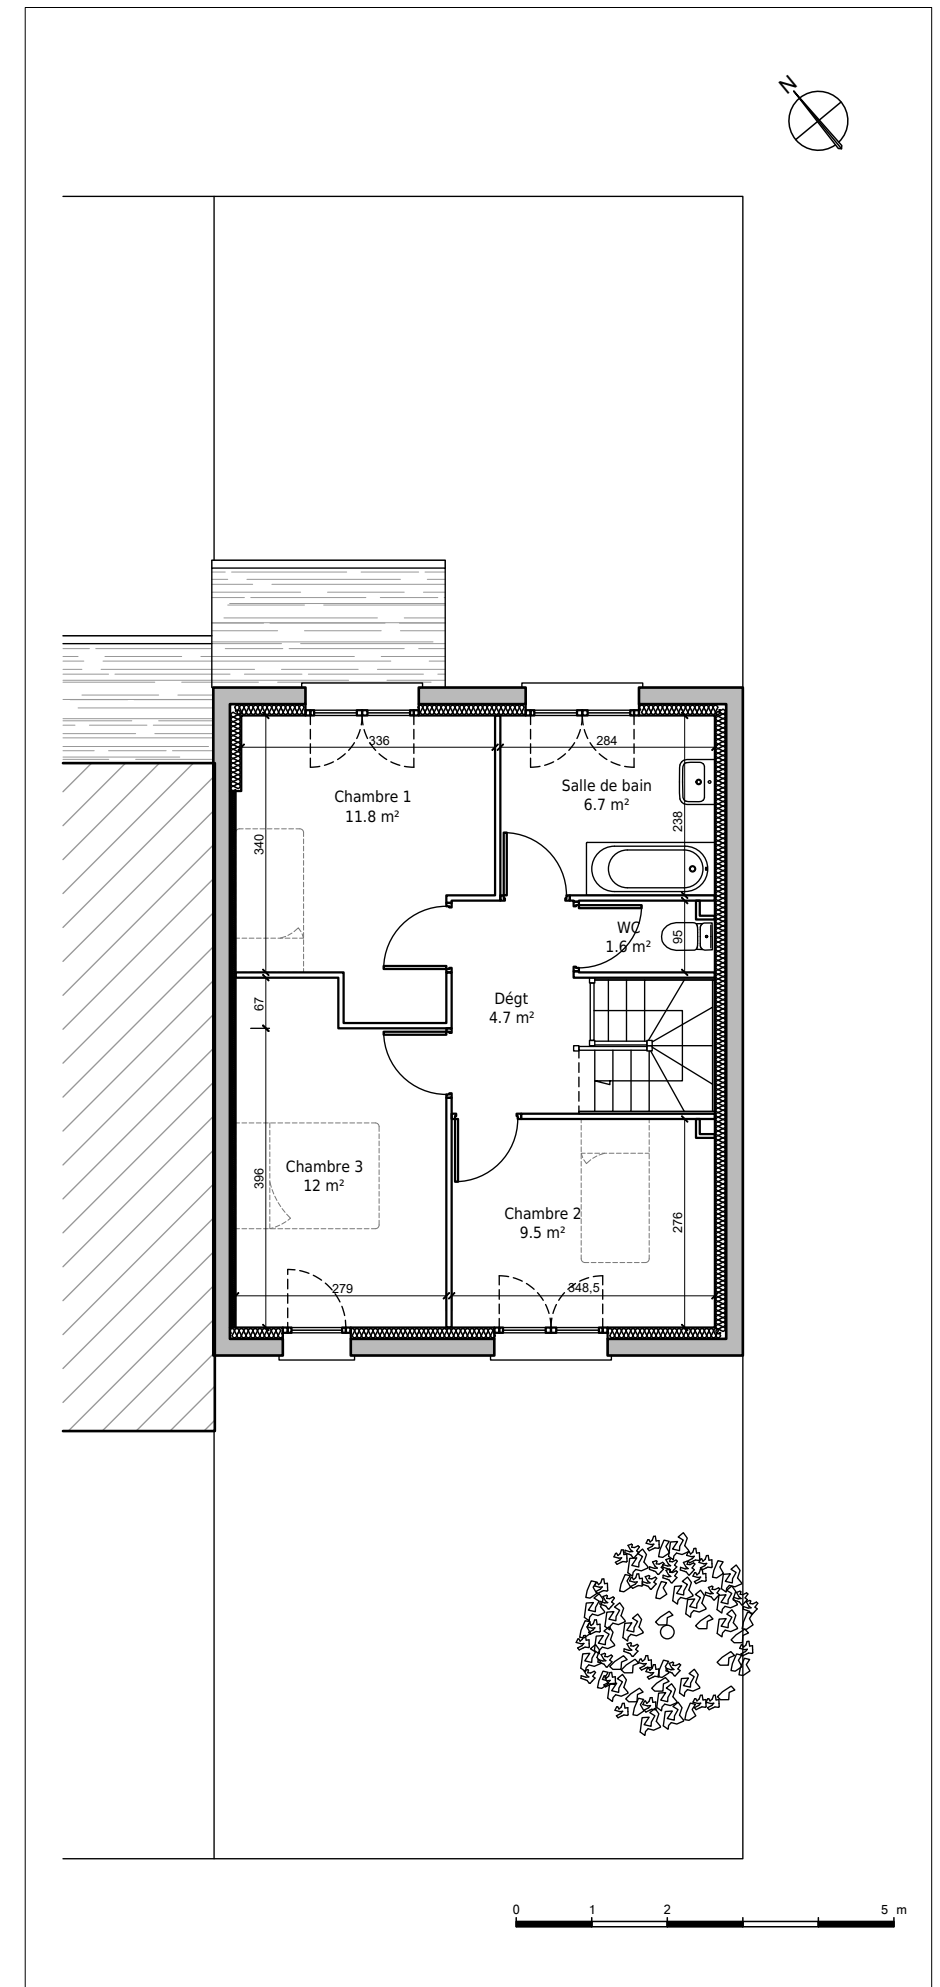

Nota : Les surfaces, côtes et les équipements sont donnés sous réserves des impératifs et tolérances de construction. Les plans peuvent être modifiés pour des questions techniques.