




Lotissement "La Delle du Bellas", 14440 Cesseron  
 Lot 07 - Maison 4 pièces  
 Accessible

Localisation du lot :

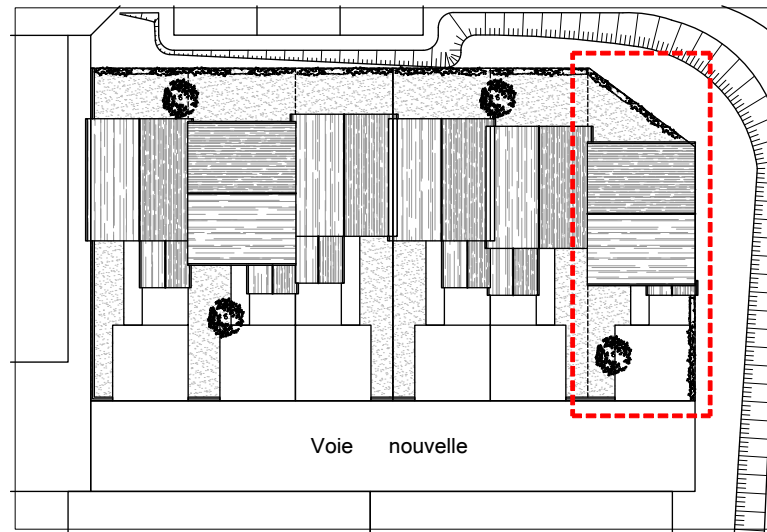

Vue Sud-est :



Vue Nord-est :


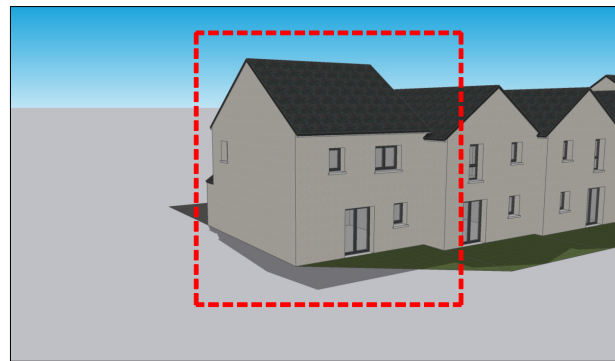



Tableau des surfaces :

Toilette	4 m <sup>2</sup>
Séjour / cuisine	29.7 m <sup>2</sup>
Dégagement	5.7 m <sup>2</sup>
WC	1.7 m <sup>2</sup>
Salle de bain	6.2 m <sup>2</sup>
Chambre 1	11.2 m <sup>2</sup>
Chambre 2	11.2 m <sup>2</sup>
Chambre 3	11 m <sup>2</sup>
Surface habitable totale :	80.7 m <sup>2</sup>
Garage	12.9 m <sup>2</sup>
Parcelle	138 m <sup>2</sup>

Plan du Rez-de-Chaussée :

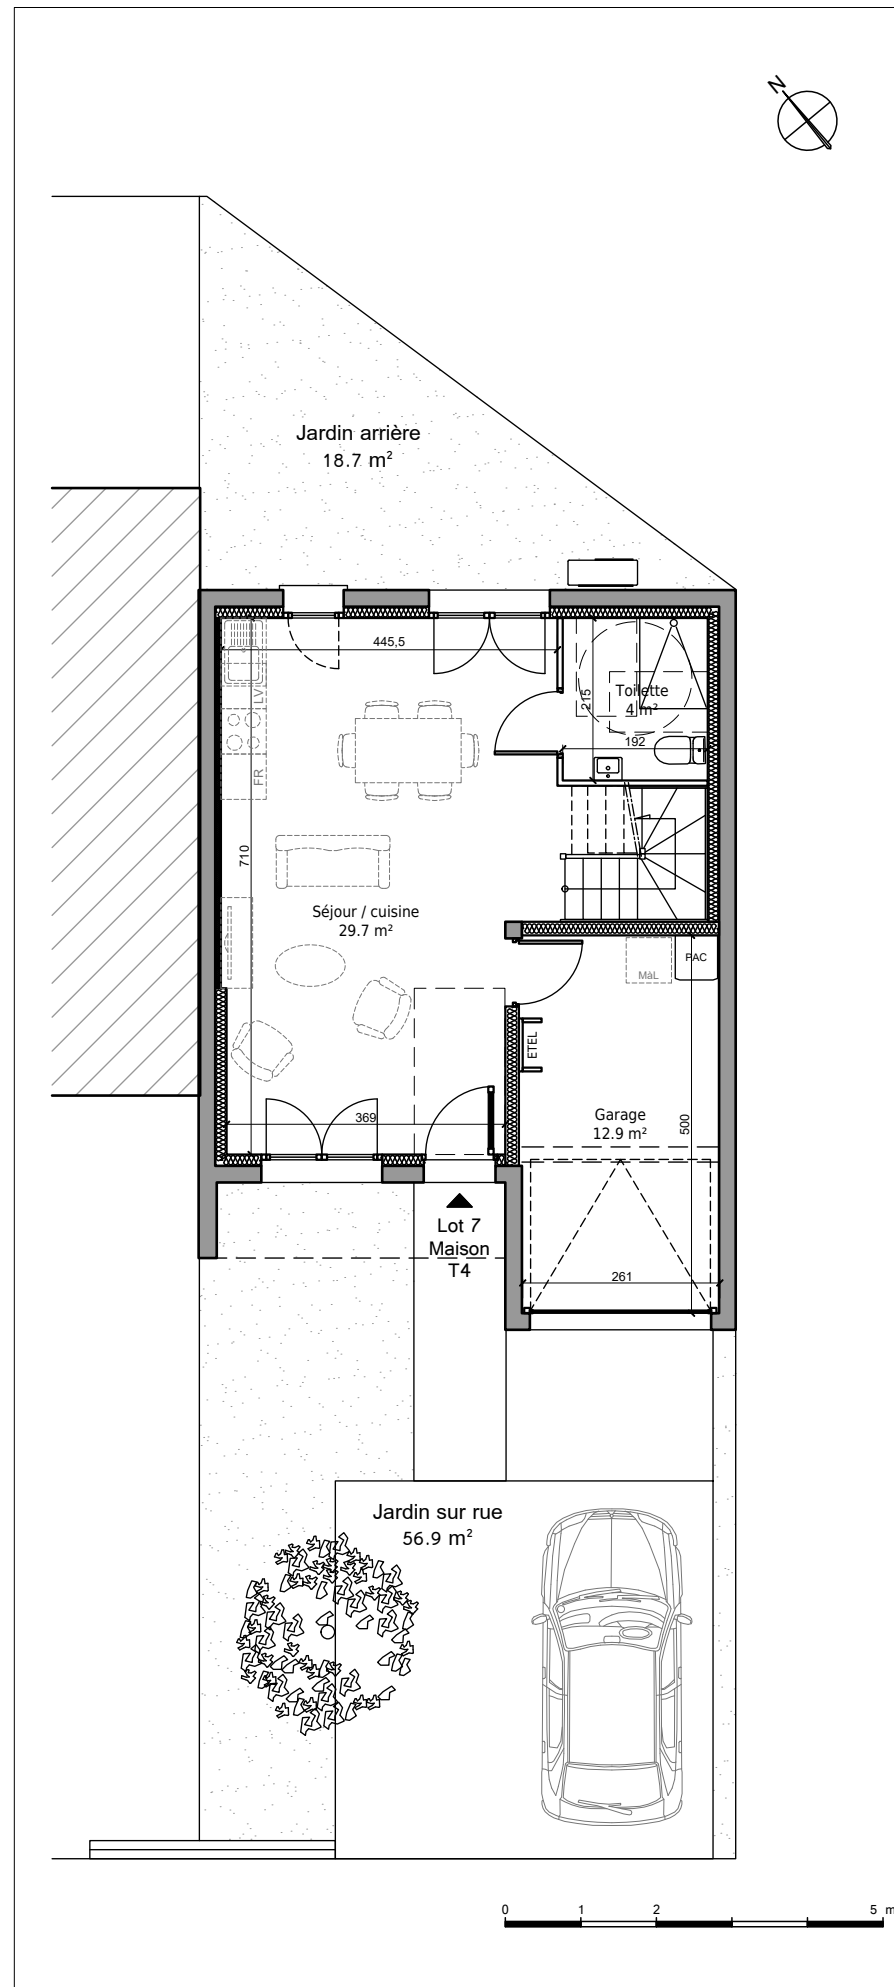

Plan de l'étage :

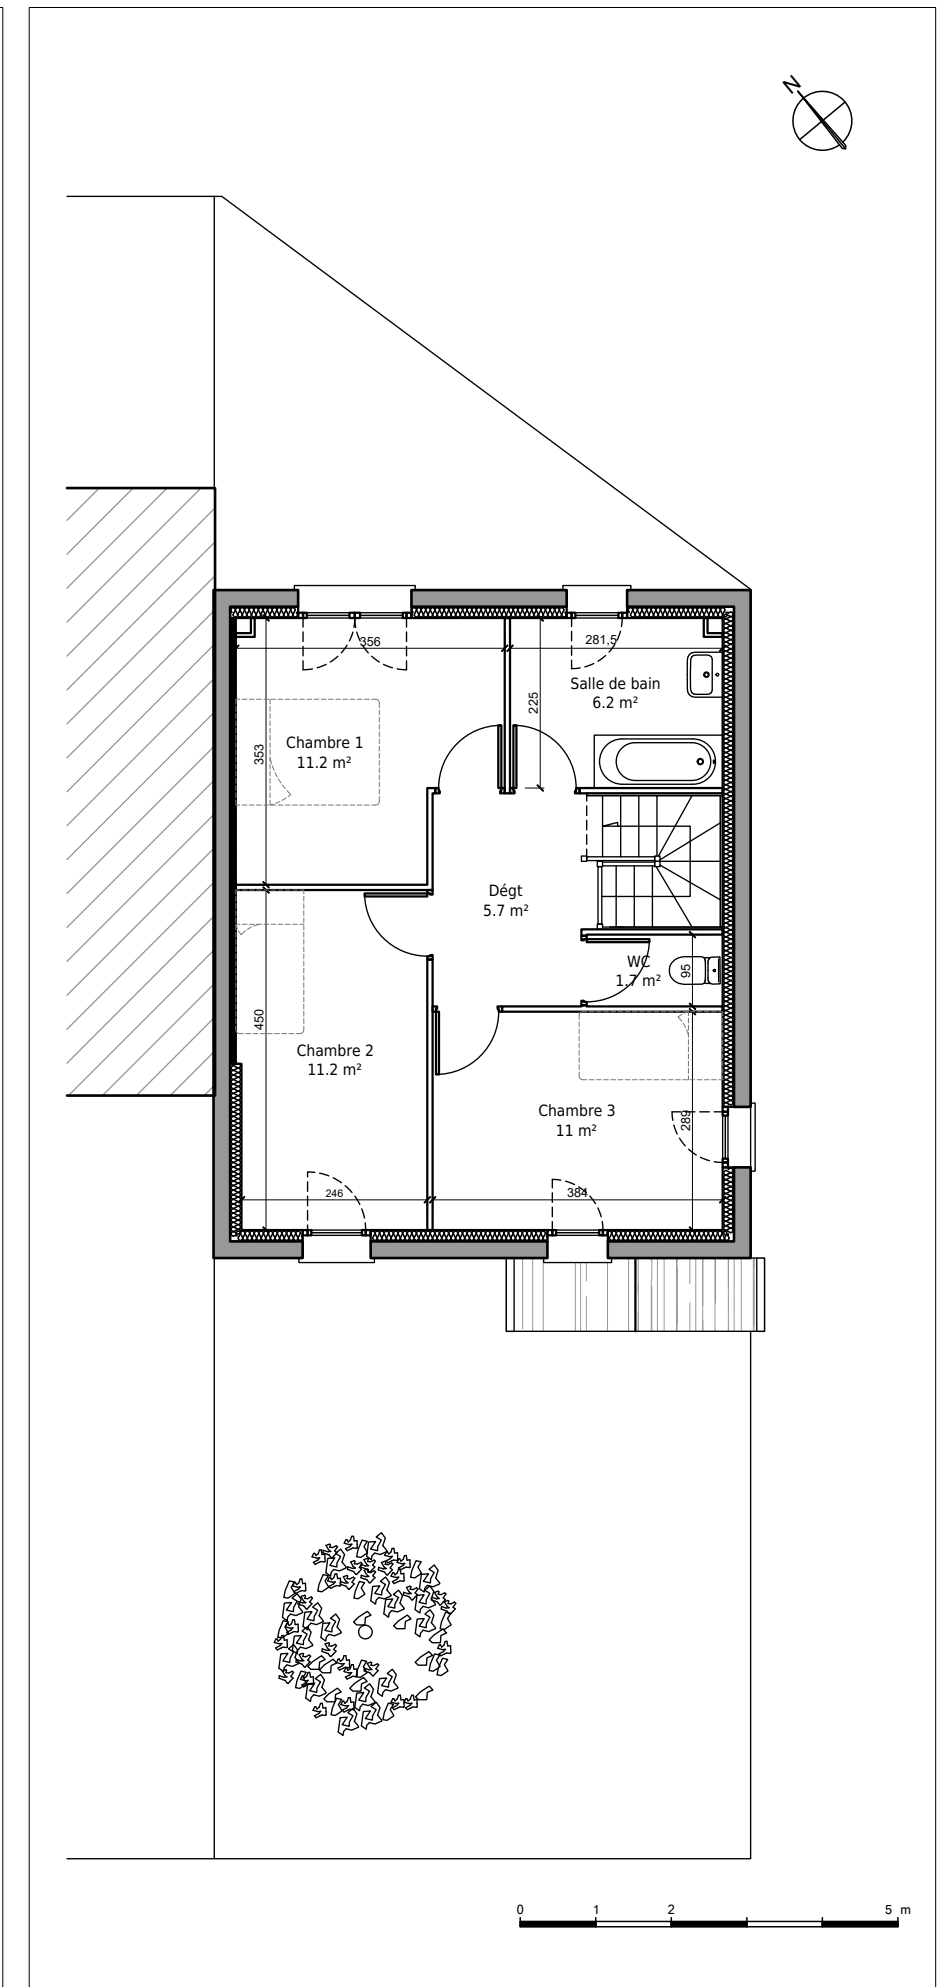

Nota : Les surfaces, côtes et les équipements sont donnés sous réserves des impératifs et tolérances de construction. Les plans peuvent être modifiés pour des questions techniques.