





Immeuble de logements, Quartier de l'Orée,  
14930 ÉTERVILLE  
Lot 02 - Appartement 3 pièces  
Rez-de-chaussée

Tableau des surfaces :

Entrée	3.7 m <sup>2</sup>
Chambre 1	10.3 m <sup>2</sup>
Chambre 2	11.1 m <sup>2</sup>
Salle d'eau	6.2 m <sup>2</sup>
Séjour / Cuisine	18.8 m <sup>2</sup>
Surface habitable totale :	50.1 m <sup>2</sup>
Jardin privatif	68 m <sup>2</sup>

Localisation du lot :

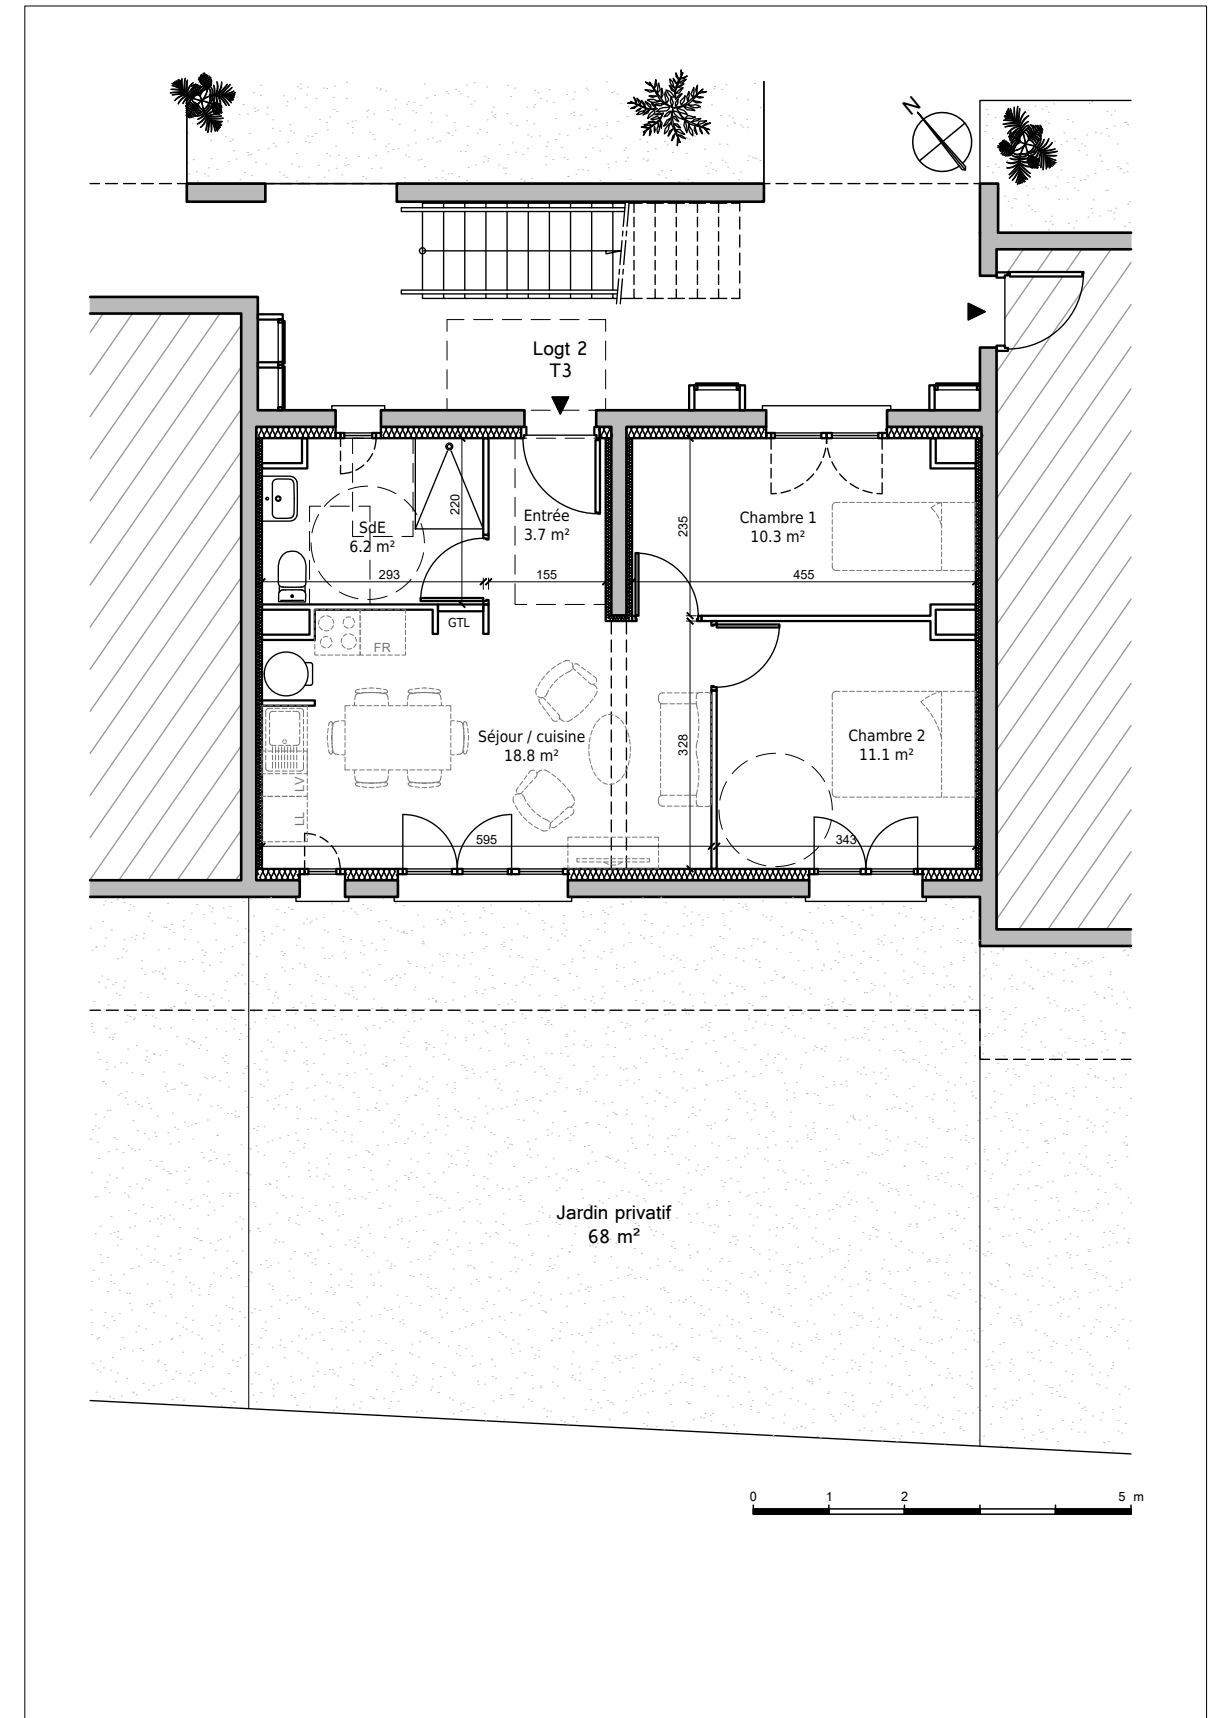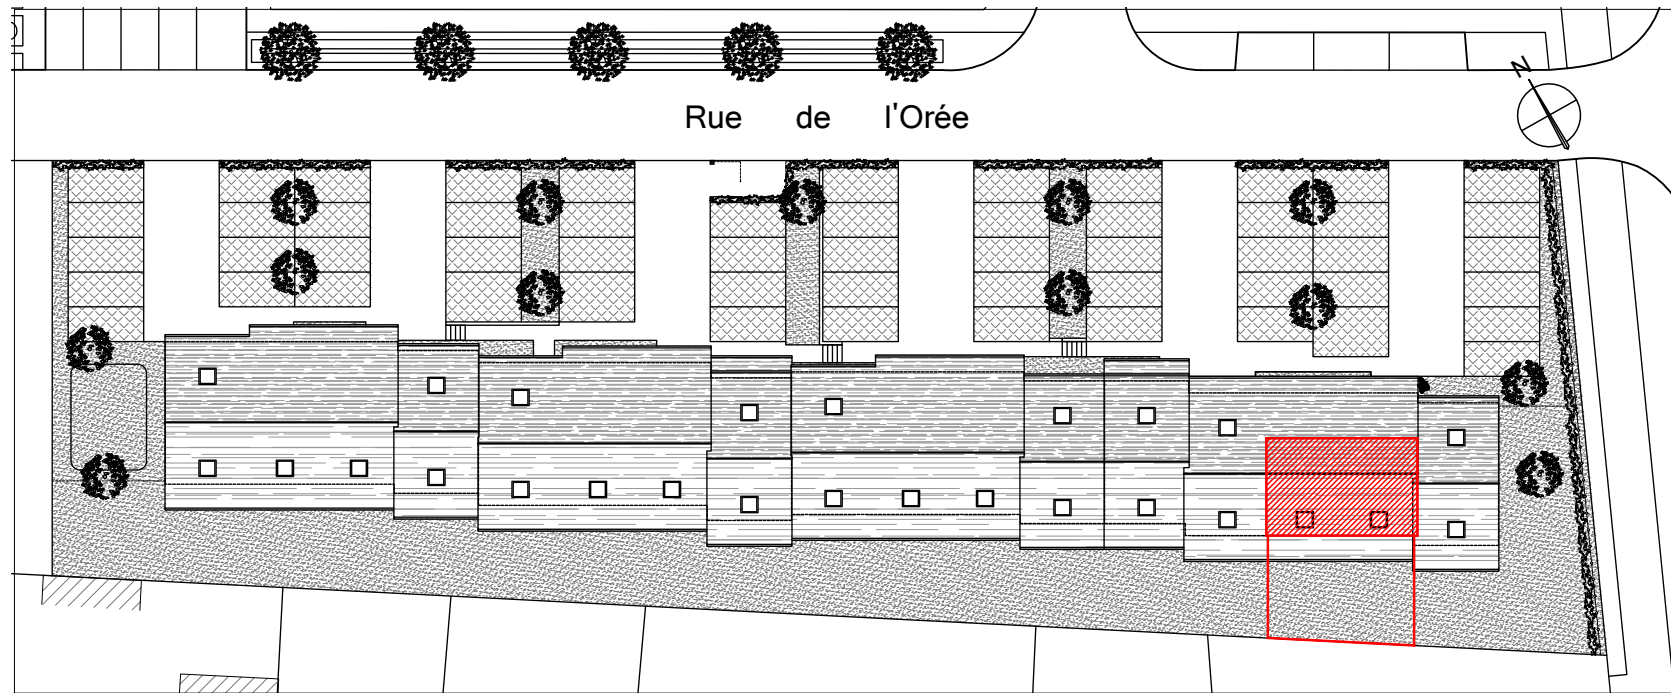

Nota : Les surfaces, côtes et les équipements sont donnés sous réserves des impératifs et tolérances de construction. Les plans peuvent être modifiés pour des questions techniques.