





Immeuble de logements, Quartier de l'Orée,
14930 ÉTERVILLE
Lot 03 - Appartement 3 pièces
Rez-de-chaussée

Tableau des surfaces :

Entrée	3.2 m ²
Chambre 1	10.5 m ²
Chambre 2	11.2 m ²
Salle d'eau	5.9 m ²
Séjour / Cuisine	26 m ²
Surface habitable totale :	56.8 m ²
Jardin privatif	74.5 m ²

Localisation du lot :

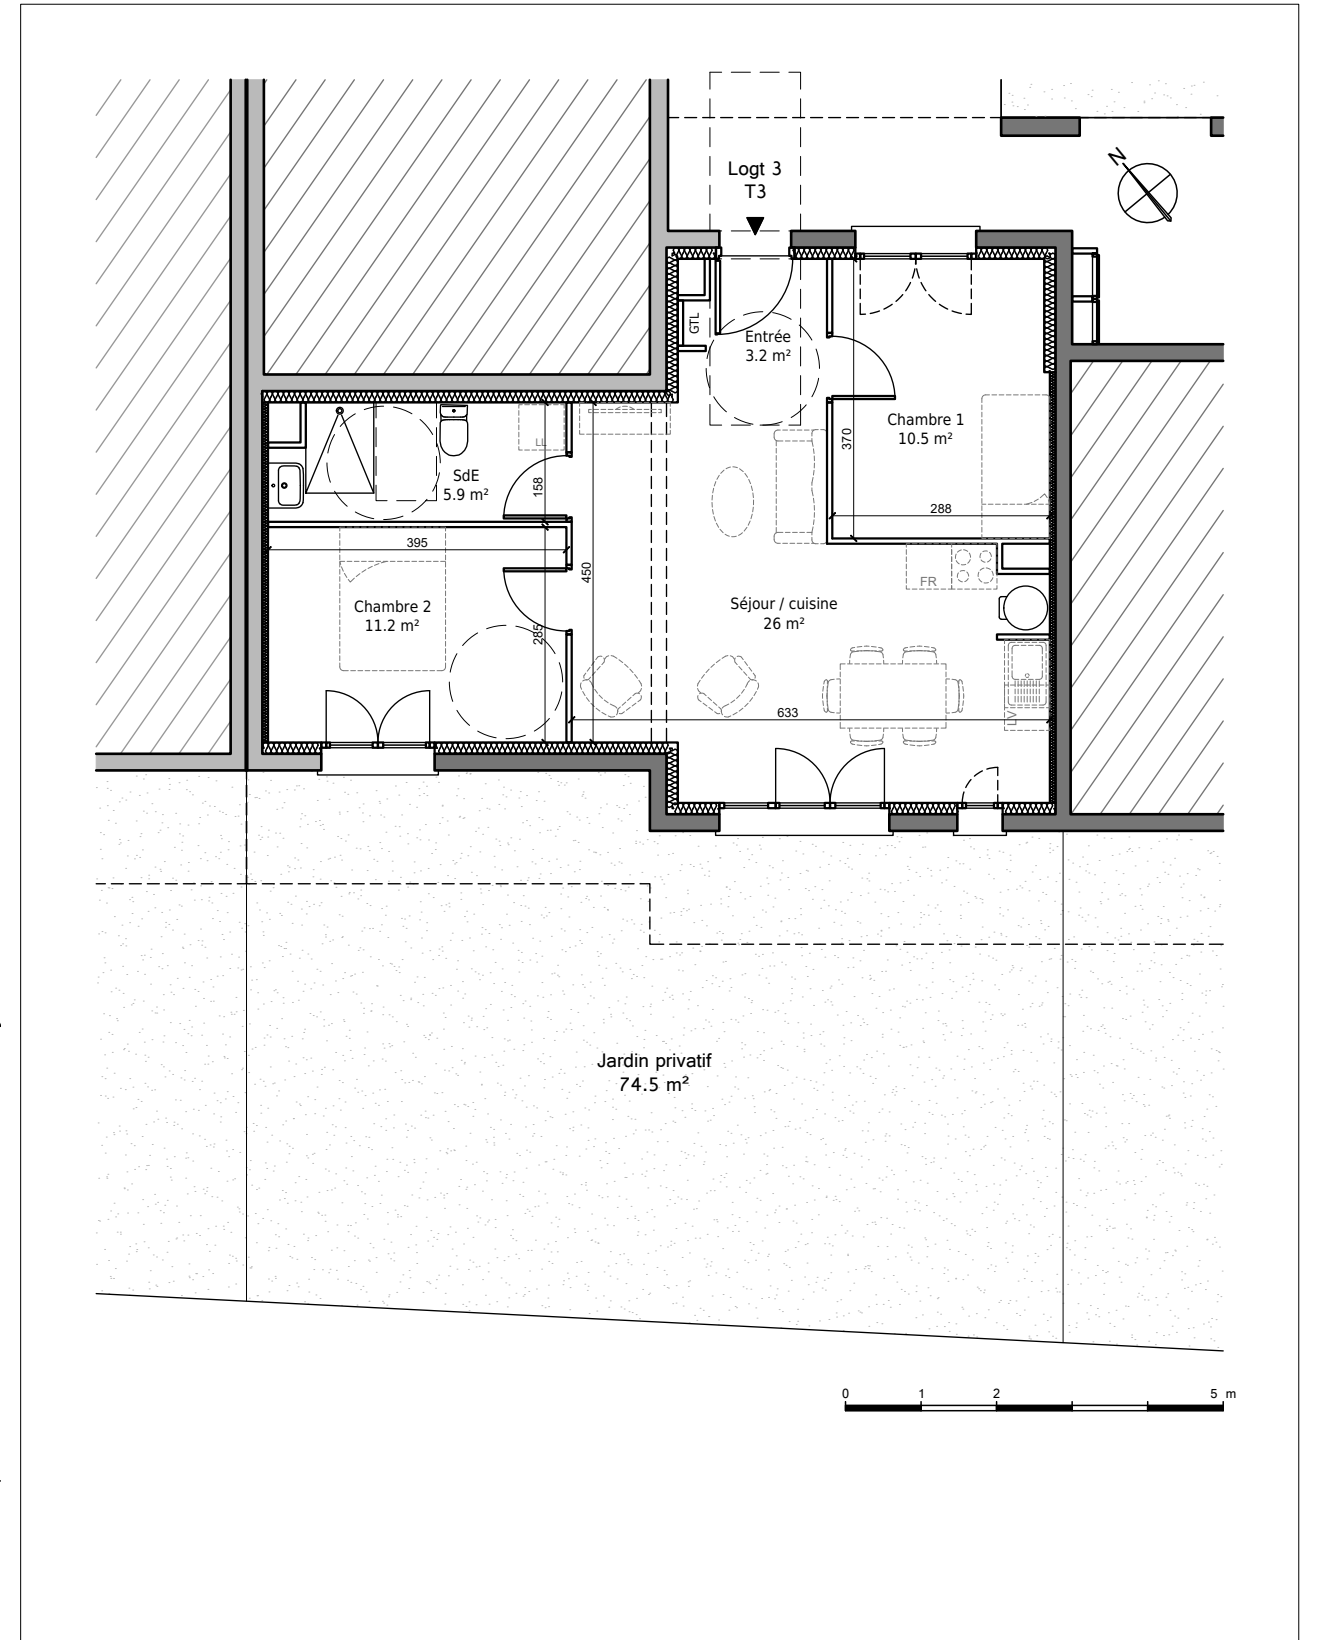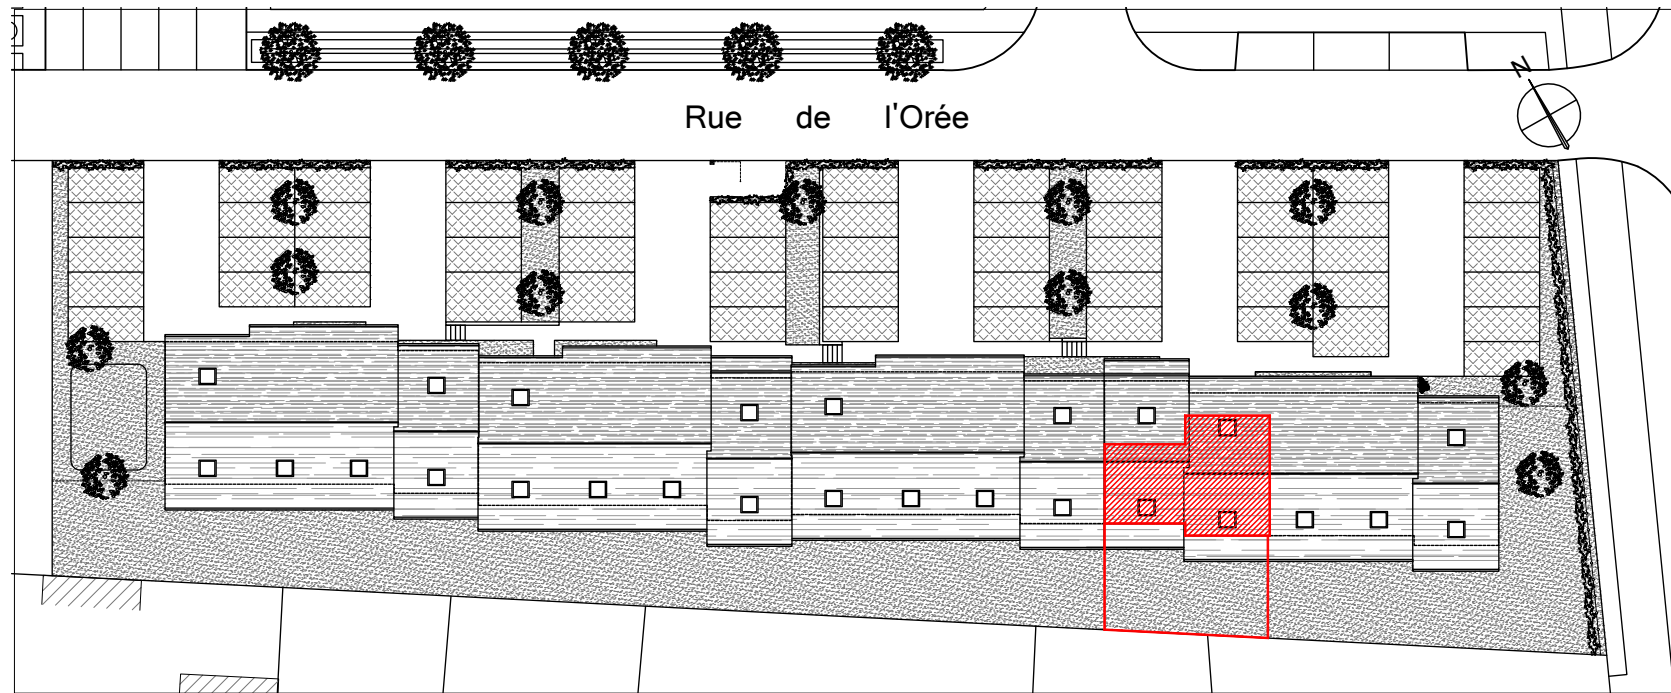

Nota : Les surfaces, côtes et les équipements sont donnés sous réserves des impératifs et tolérances de construction. Les plans peuvent être modifiés pour des questions techniques.