



Immeuble de logements, Quartier de l'Orée,  
14930 ÉTERVILLE  
Lot 04 - Appartement duplex 3 pièces  
1er Étage

Localisation du lot :


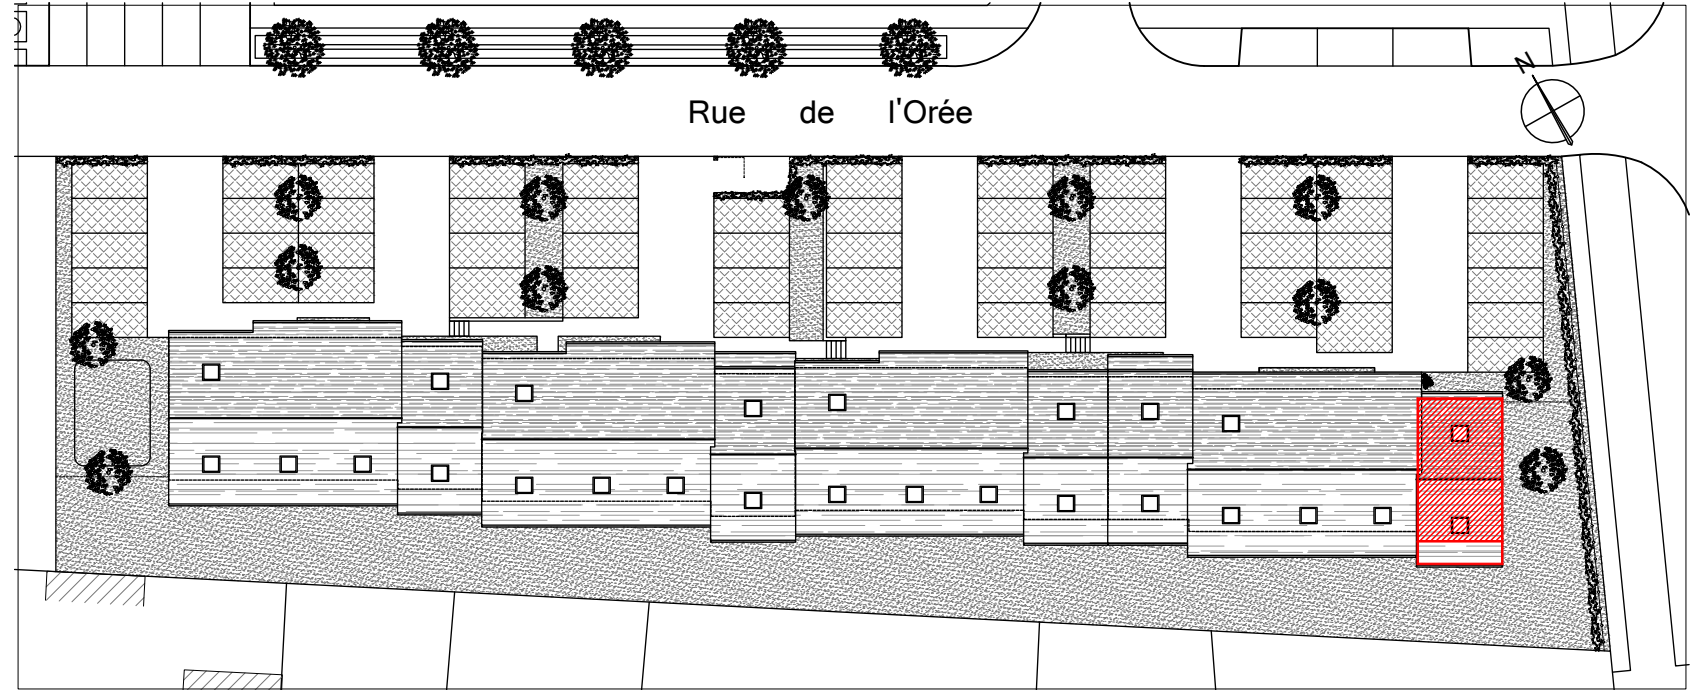



Tableau des surfaces :

Entrée	3.3 m <sup>2</sup>
WC	1.6 m <sup>2</sup>
Salle d'eau	7 m <sup>2</sup>
Séjour / Cuisine	26.2 m <sup>2</sup>
Dégagement	1.3 m <sup>2</sup>
Chambre 1	11 m <sup>2</sup>
Chambre 2	12.2 m <sup>2</sup>
Surface habitable totale :	62.6 m <sup>2</sup>
Balcon	7.5 m <sup>2</sup>

Plan niveau 1er étage :

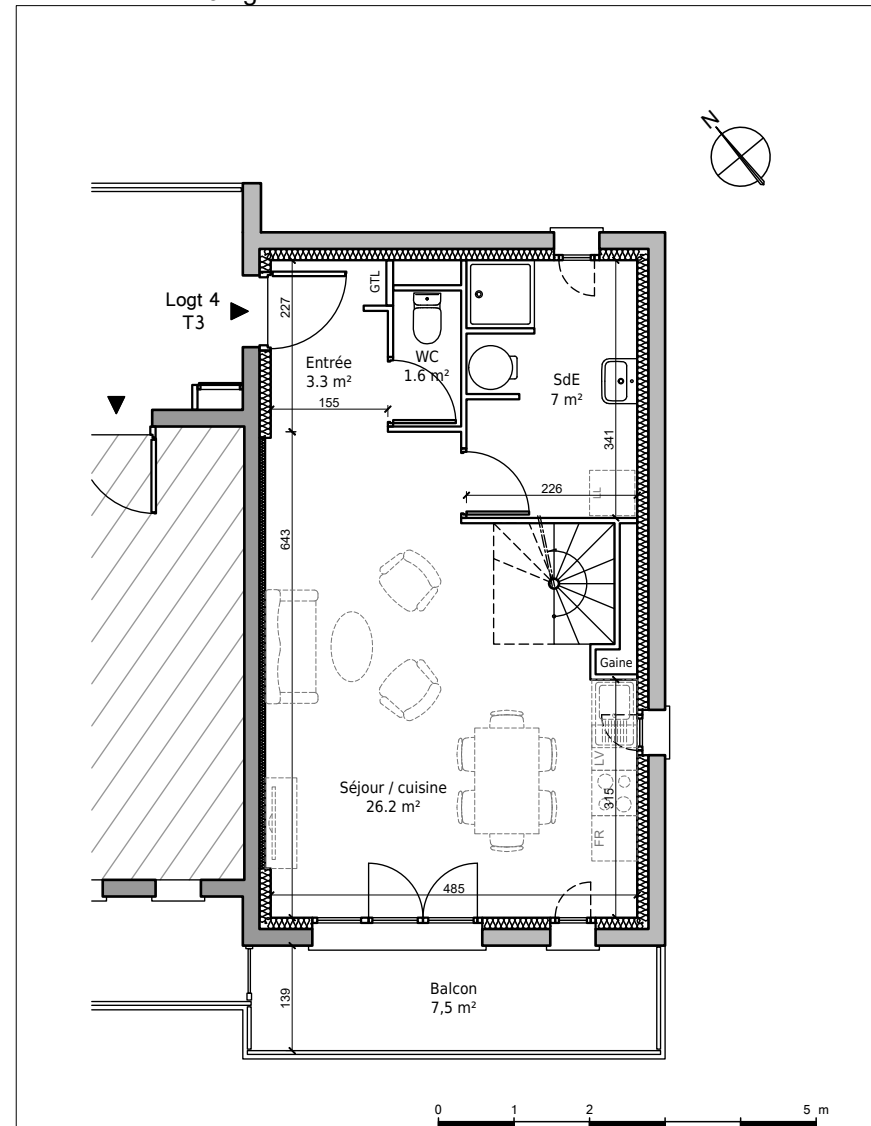

Plan niveau 2ème étage (sous-combles) :

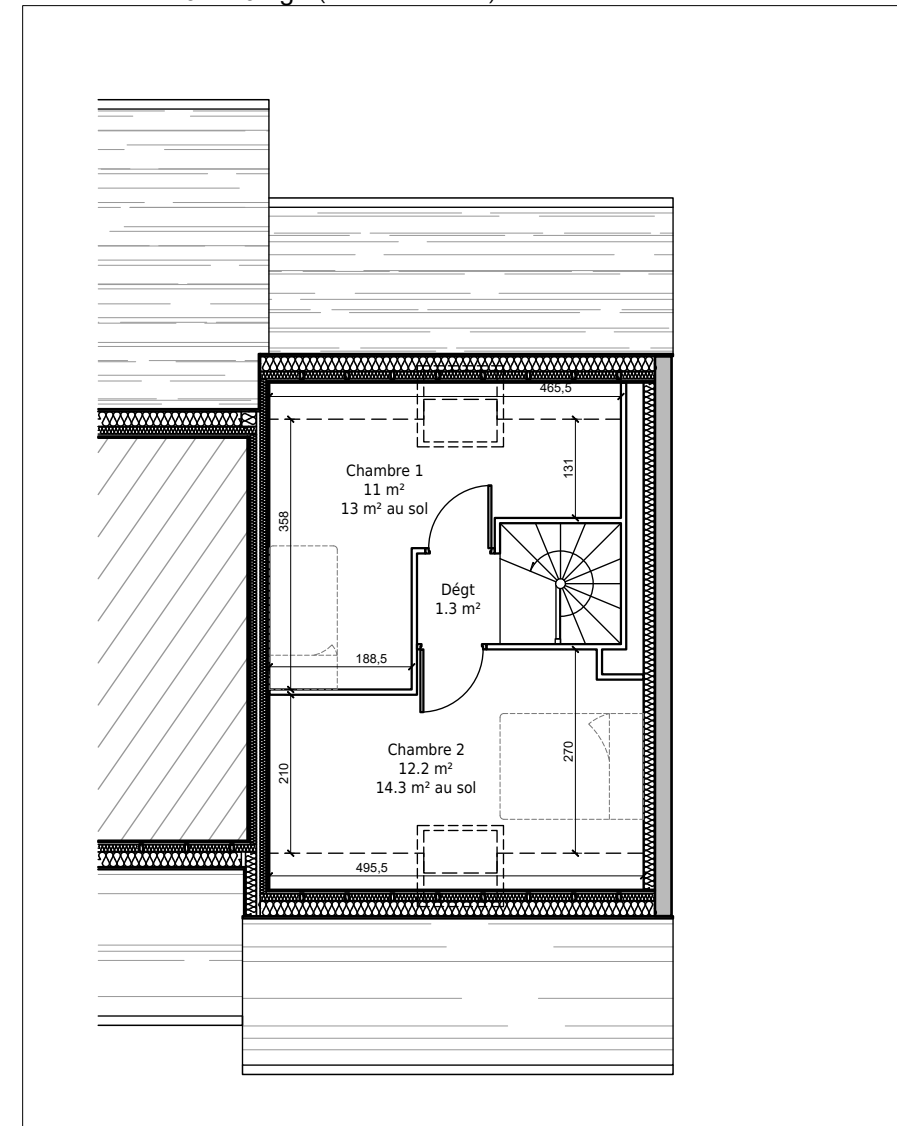

Nota : Les surfaces, côtes et les équipements sont donnés sous réserves des impératifs et tolérances de construction. Les plans peuvent être modifiés pour des questions techniques.